

Miejscowy plan zagospodarowania przestrzennego obszaru
WSI BORKOWO
w części obejmującej tereny położone na południe
od drogi powiatowej prowadzącej na Smołdzino,
na odcinku od terenów PKP do granicy wsi,
w gminie Żukowo

Legenda

I USTALENIA PLANU

1. Ustalenia ogólne

- granicę obszaru objętego planem miejscowym
- linie rozgraniczające tereny o różnym sposobie zagospodarowania
- nieprzekraczalne linie zabudowy

2. Ustalenia funkcji terenów

- | | |
|-----|---|
| MN | tereny zabudowy mieszkaniowej jednorodzinnej |
| U | tereny zabudowy usługowej |
| US | tereny sportu i rekreacji z terenami zieleni urządzonej |
| KD | tereny dróg dojazdowych |
| KDW | tereny dróg dojazdowych wewnętrznych |
| PT | tereny pasów technicznych |


II INFORMACJE I ZALECENIA

- wody otwarte i ciekły wodne
- linie podziału istniejące
- nieobowiązujące projektowane podziały parcelacyjne
- postulowana strefa obszaru Chronionego Krajobrazu Rynny Tuchomskiej i Doliny Małej Supiny

Załącznik Nr 1 do uchwały Nr XLII/689/2006
Rady Miejskiej w Żukowie z dnia 31 marca 2006 r.



Geograficzny Projektant	mgr inż. arch. Maria Krystyna Sikorska upr. 1491/99/PK/Arch	Data luty 2006
Opracowanie graficzne	mgr inż. arch. Magda Rosenbajger mgr inż. arch. Ewa Dziatłowska	Tom 1A/619A-06-04/PP/II
Umojka 619A/06/04	Miejscowy plan zagospodarowania przestrzennego części wsi BORKOWO	Nr rysunku 1
Skala 1:2000	Rysunek planu 1A	

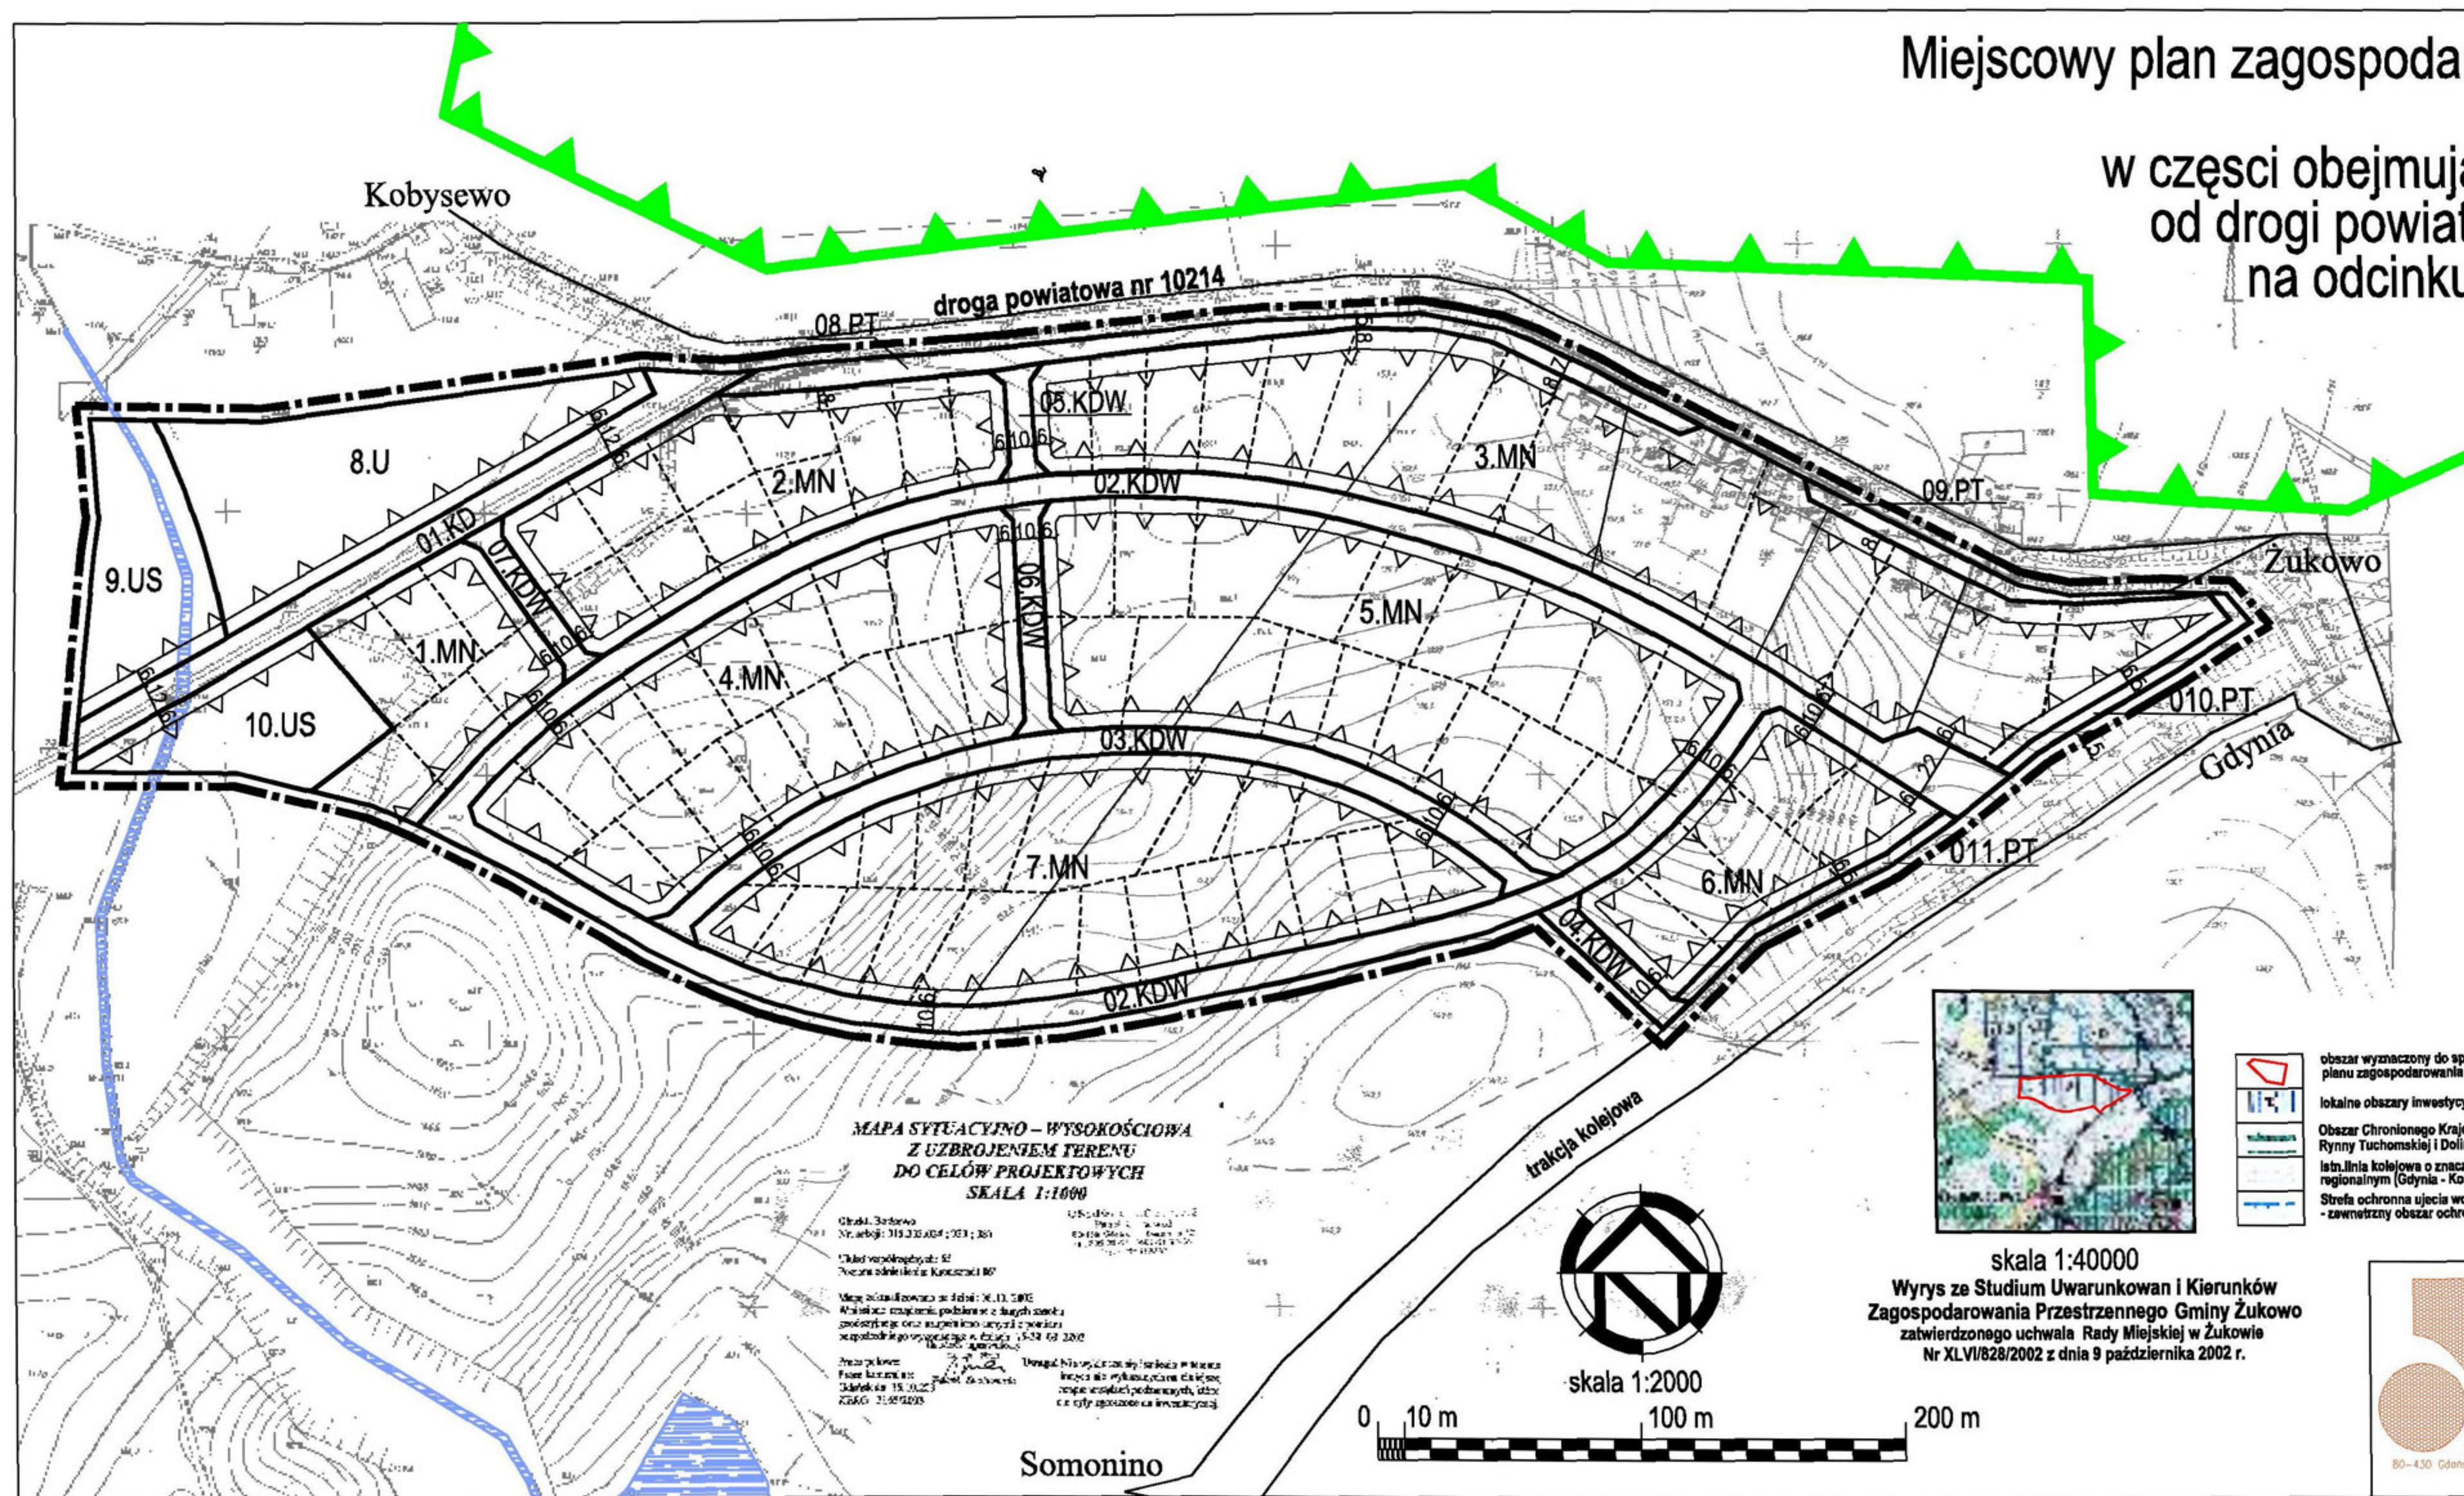

MAPA SYTUACYJNO - WYSOKOŚCIOWA Z UZBROJENIEM TERENU DO CELÓW PROJEKTOWYCH SKALA 1:1000

Obiekt: Borkowo
Nr. arch.: 315.23.004/2003/381
Układ współrzędnych: 52
Długość linii: 100m
Miejsce: Borkowo, ul. 10.11.2006
Miejscowy plan zagospodarowania przestrzennego
z uzbrojeniem terenu do celów projektowych
zgodnie z uchwałą Rady Miejskiej w Żukowie
z dnia 31 marca 2006 r. Nr XLII/689/2006
Załącznik Nr 1 do uchwały Nr XLII/689/2006
Rady Miejskiej w Żukowie z dnia 31 marca 2006 r.



skala 1:2000

0 10 m 100 m 200 m



- obszar wyznaczony do sporządzenia miejscowego planu zagospodarowania przestrzennego
- lokalne obszary inwestycyjne
- Obszar Chronionego Krajobrazu Rynny Tuchomskiej i Doliny Małej Supiny
- linia kolejowa o znaczeniu regionalnym (Gdynia - Kosciężyna)
- Strefa ochronna ujęcia wody "Straszyn" z rzeki Raduni - zewnętrzny obszar ochrony pośredniej

skala 1:40000

Wyrys ze Studium Uwarunkowań i Kierunków
Zagospodarowania Przestrzennego Gminy Żukowo
zatwierdzonego uchwałą Rady Miejskiej w Żukowie
Nr XLVI/828/2002 z dnia 9 października 2002 r.

Somonino