

MAPA SYTUACYJNO-WYSOKOŚCIOWA Z UZBROJENIEM TERENU DO CELÓW PROJEKTOWYCH

SKALA 1:1000

Obiekt: dz.nr 163 (część); K.W. 5911

Obręb: GLINCZ

Jednostka ew: ŻUKOWO

Województwo: pomorskie

Ark.m.zasad.: 315.333.184,183


Układ współrzędnych: "1965"

Układ odniesienia: KRONSTADT

Mapę wykonano w/g stanu na dzień 1.06.2001r.
Prace polowe: inż. Jerzy Przybylski
Prace kameralne: inż. Grażyna Przybylska - Kuś

UWAGA!
Nie wyklucza się istnienia innych
nie wskazanych na niniejszej mapie,
urządzeń podziemnych, które nie
były zgłoszone do inwentaryzacji,
lub o których brak jest informacji
w instytucjach branżowych.

Ks.rob. 2/2001
KERG: 1169/01

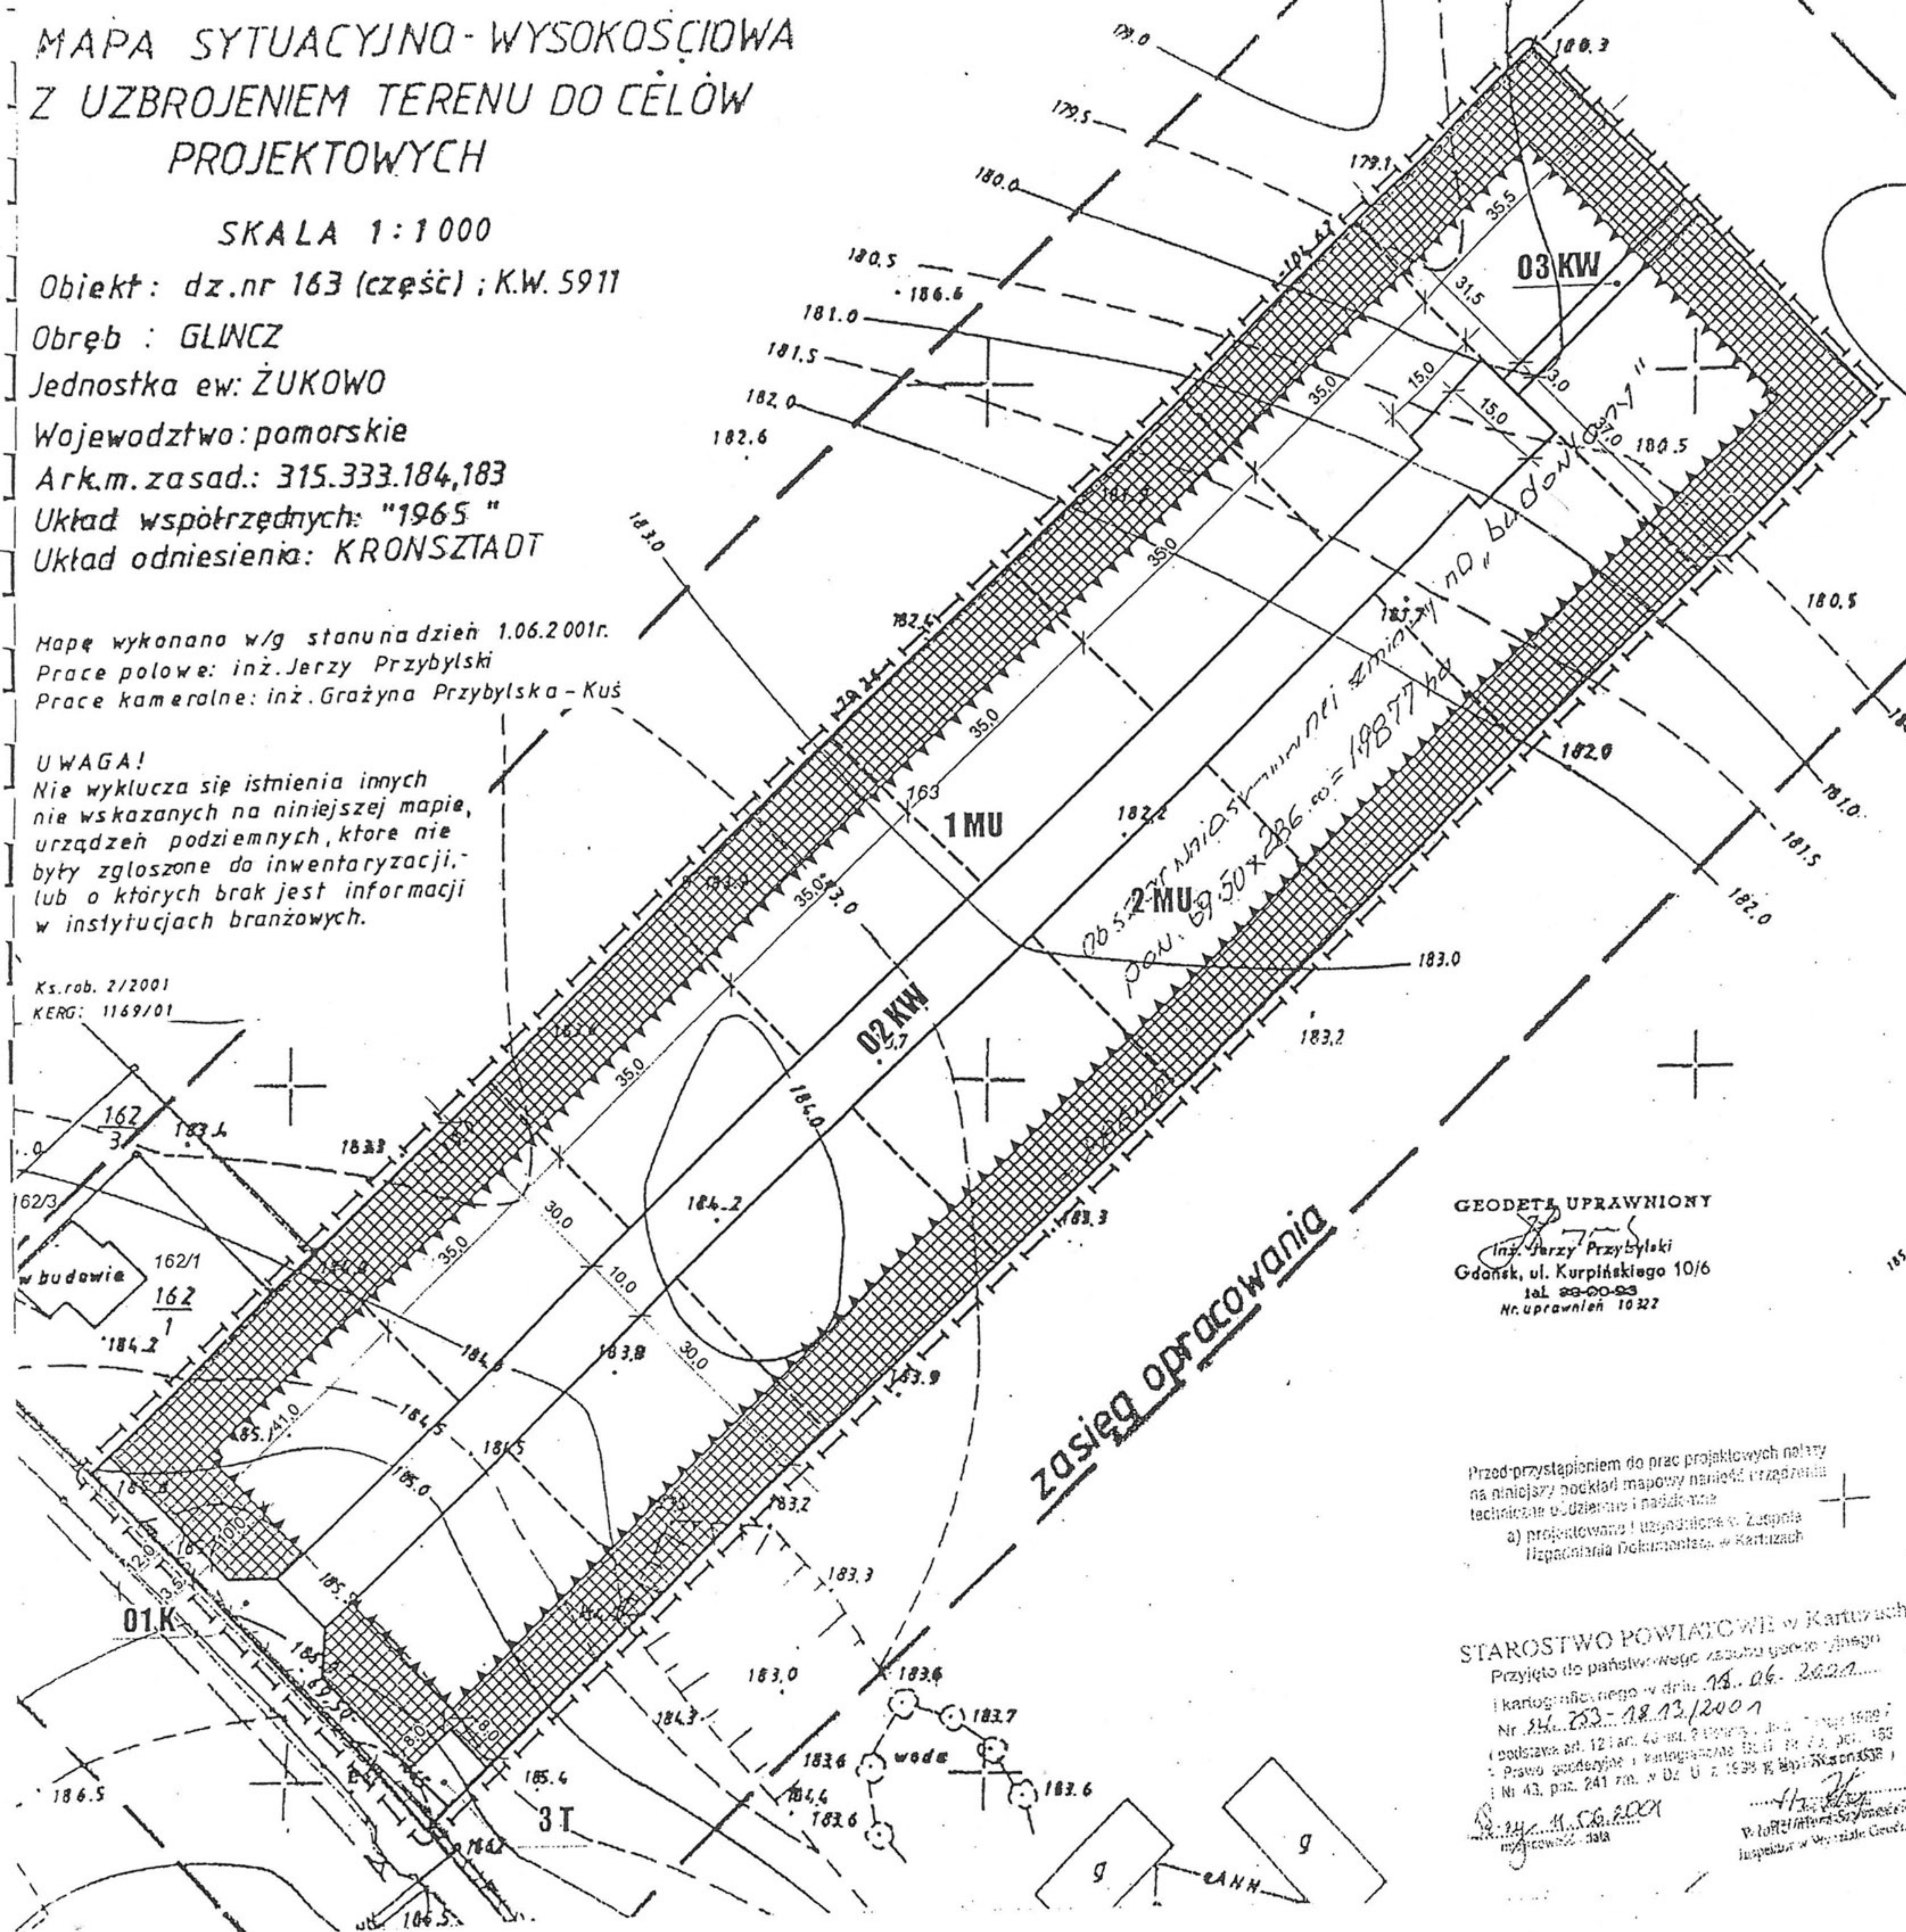

GEODETA UPRAWNIONY

inż. Jerzy Przybylski
Gdańsk, ul. Kurpińskiego 10/6
tel. 22-00-93
Nr uprawnień 10322

Przed przystąpieniem do prac projektowych należy
na niniejszy podkład mapowy nanieść urządzenia
techniczne o dziennej i podziemnej
a) projektowane i uzgodnione w Zespole
Uzgodnień Dokumentacji w Kartuzach

STAROSTWO POWIATOWE w Kartuzach
Przyjęto do państwowego zasobu geodezyjnego
i kartograficznego w dniu 18.06.2001r.
Nr. 253-18.03/2001

(podstawa art. 12 i art. 40 ust. 2 ustawy z dnia 15.04.1994
Prawo geodezyjne i kartograficzne Dz.U. z 1994 r. poz. 155
i Nr 43, poz. 241 zm. w Dz.U. z 1999 r. poz. 353)

MIEJSCOWOŚĆ: "WIEŚ GLINCZ, CZĘŚĆ DZIAŁKI NR 163, GMINA ŻUKOWO"

RYSUNEK PLANU SKALA 1:1000
ZAŁĄCZNIK GRAFICZNY NR DO UCHWAŁY NR RADY MIEJSKIEJ W ŻUKOWIE Z DNIA

LEGENDA

1. USTALENIA PLANU

oznaczenia ogólne

- granicz obowiązywania ustaleń planu
- linie rozgraniczające tereny o różnych funkcjach i zasadach zagospodarowania, linie rozgraniczające ulic
- linie podziału wewnętrznego na działki budowlane
- nieprzekraczalne linie zabudowy
- zieleni krajobrazowo - izolacyjna

przeznaczenie terenów

- 1 MU, 2 MU zabudowa mieszkaniowa jednorodzinna i usługi
- 3 T trafostacja
- 01 K komunikacja publiczna, poszerzenie drogi przyległej
- 02 KW komunikacja wewnętrzna, ulica dojazdowa
- 03 KW komunikacja wewnętrzna, ciąg pieszy

2. OZNACZENIA INFORMACYJNE

- granicz istniejących podziałów geodezyjnych
- istniejąca linia energetyczna NN, napowietrzna

PROJEKT, WRAZ Z PROGNOZĄ ODDZIAŁYWANIA NA ŚRODOWISKO PLANU ZAGOSPODAROWANIA PRZESTRZENNEGO, WYŁOŻONY BYŁ DO PUBLICZNEGO WGLĄDU W DNIACH.....

dom PRZEDSIĘBIORSTWO PROJEKTOWO - REALIZACYJNE
sp. z o.o. 83 200 STAROGARD GDAŃSKI, UL. KOŚCIUSZKI 34 G, tel. 56 220 57

MIEJSCOWY PLAN ZAGOSPODAROWANIA PRZESTRZENNEGO
"WIEŚ GLINCZ, CZĘŚĆ DZIAŁKI NR 163, GMINA ŻUKOWO"

RYSUNEK PLANU SKALA 1:1000
ZAŁĄCZNIK GRAFICZNY NR DO UCHWAŁY NR RADY MIEJSKIEJ W ŻUKOWIE Z DNIA

umowa nr: 104/83/UG/01	projektant	mgr inż. arch. Gabriela Sieniawska upr. urb. nr 344/88	podpis:
data: październik 2001	grafika komputerowa	tech. Mirosława Bronk tech. Renata Szypszak	
PLAN NR: 5 (I. 3)	kierownik pracowni	mgr inż. arch. Maria Kielb - Stańczuk upr. urb. nr 1334/93	