



**MAPA SYTUACYJNO - WYSOKOŚCIOWA
Z UZBROJENIEM TERENU
DO CELÓW PLANISTYCZNYCH**
Skala 1:2000

Objekt: LEŻNO gm. Żukowo
działki nr: 63, 61/5, 112/3, 112/15 i inne
Układ współrzędnych: 1965
Pozycja odniesienia: "Kroszodol"
Cofnięcie, dn. 21-03-2004
Wykonawca:

GEODETA
Bogusław Szostakiewicz
upr. GUGIK Nr 2388

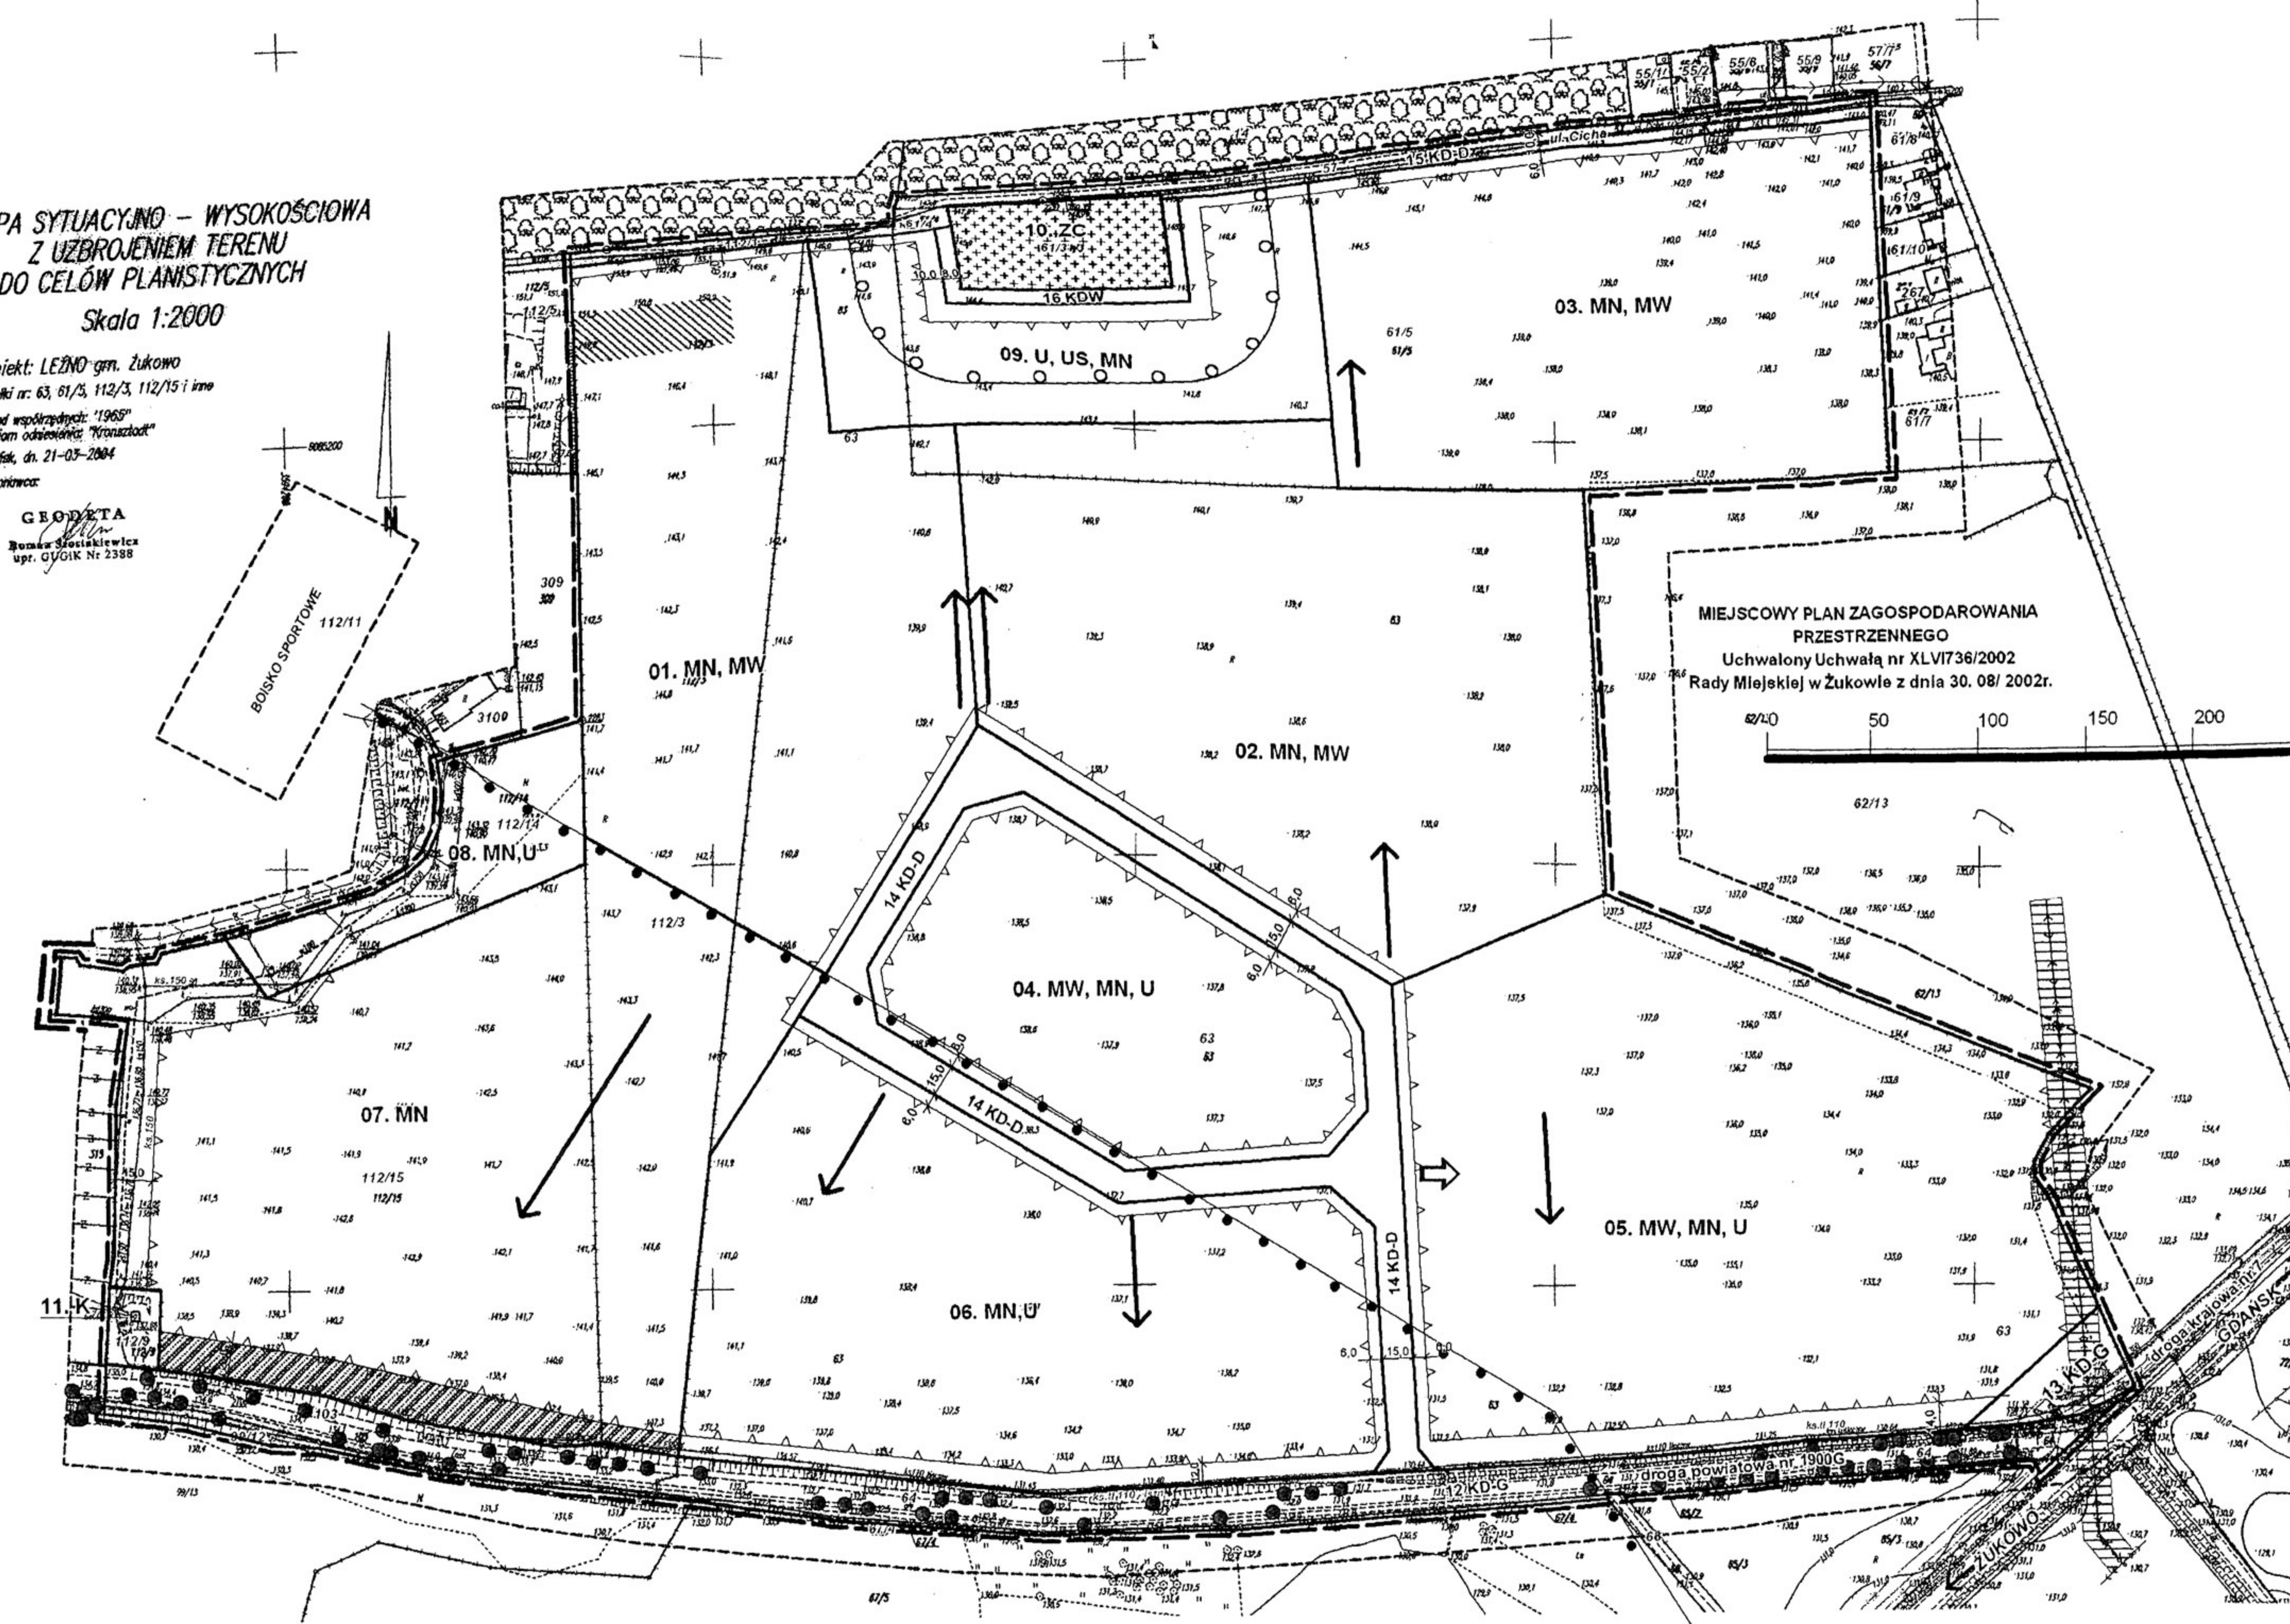

GMINA ŻUKOWO - STUDIUM UWARUNKOWAŃ I KIERUNKÓW ZAGOSPODAROWANIA PRZESTRZENNEGO
WYKRES 3 RYSUNEK:
KIERUNKI ZAGOSPODAROWANIA PRZESTRZENNEGO I ZASADY POLITYKI PRZESTRZENNEJ - STAN OBNIŻAJĄCY.
Uchwała Uchwała nr XLVI/829/2002 Rady Miejskiej w Żukowie z dnia 09. 10. 2002r., zmiany wprowadzone uchwałą nr IX/195/2003 Rady Miejskiej w Żukowie z dnia 25.06.2003 r. oraz uchwałą nr XXXVII/629/2005 z dnia 30. 11. 2005r. i XXXVIII/630/2005 z dnia 30. 11. 2005r.
RYSUNEK NR 1. skala 1 : 20 000

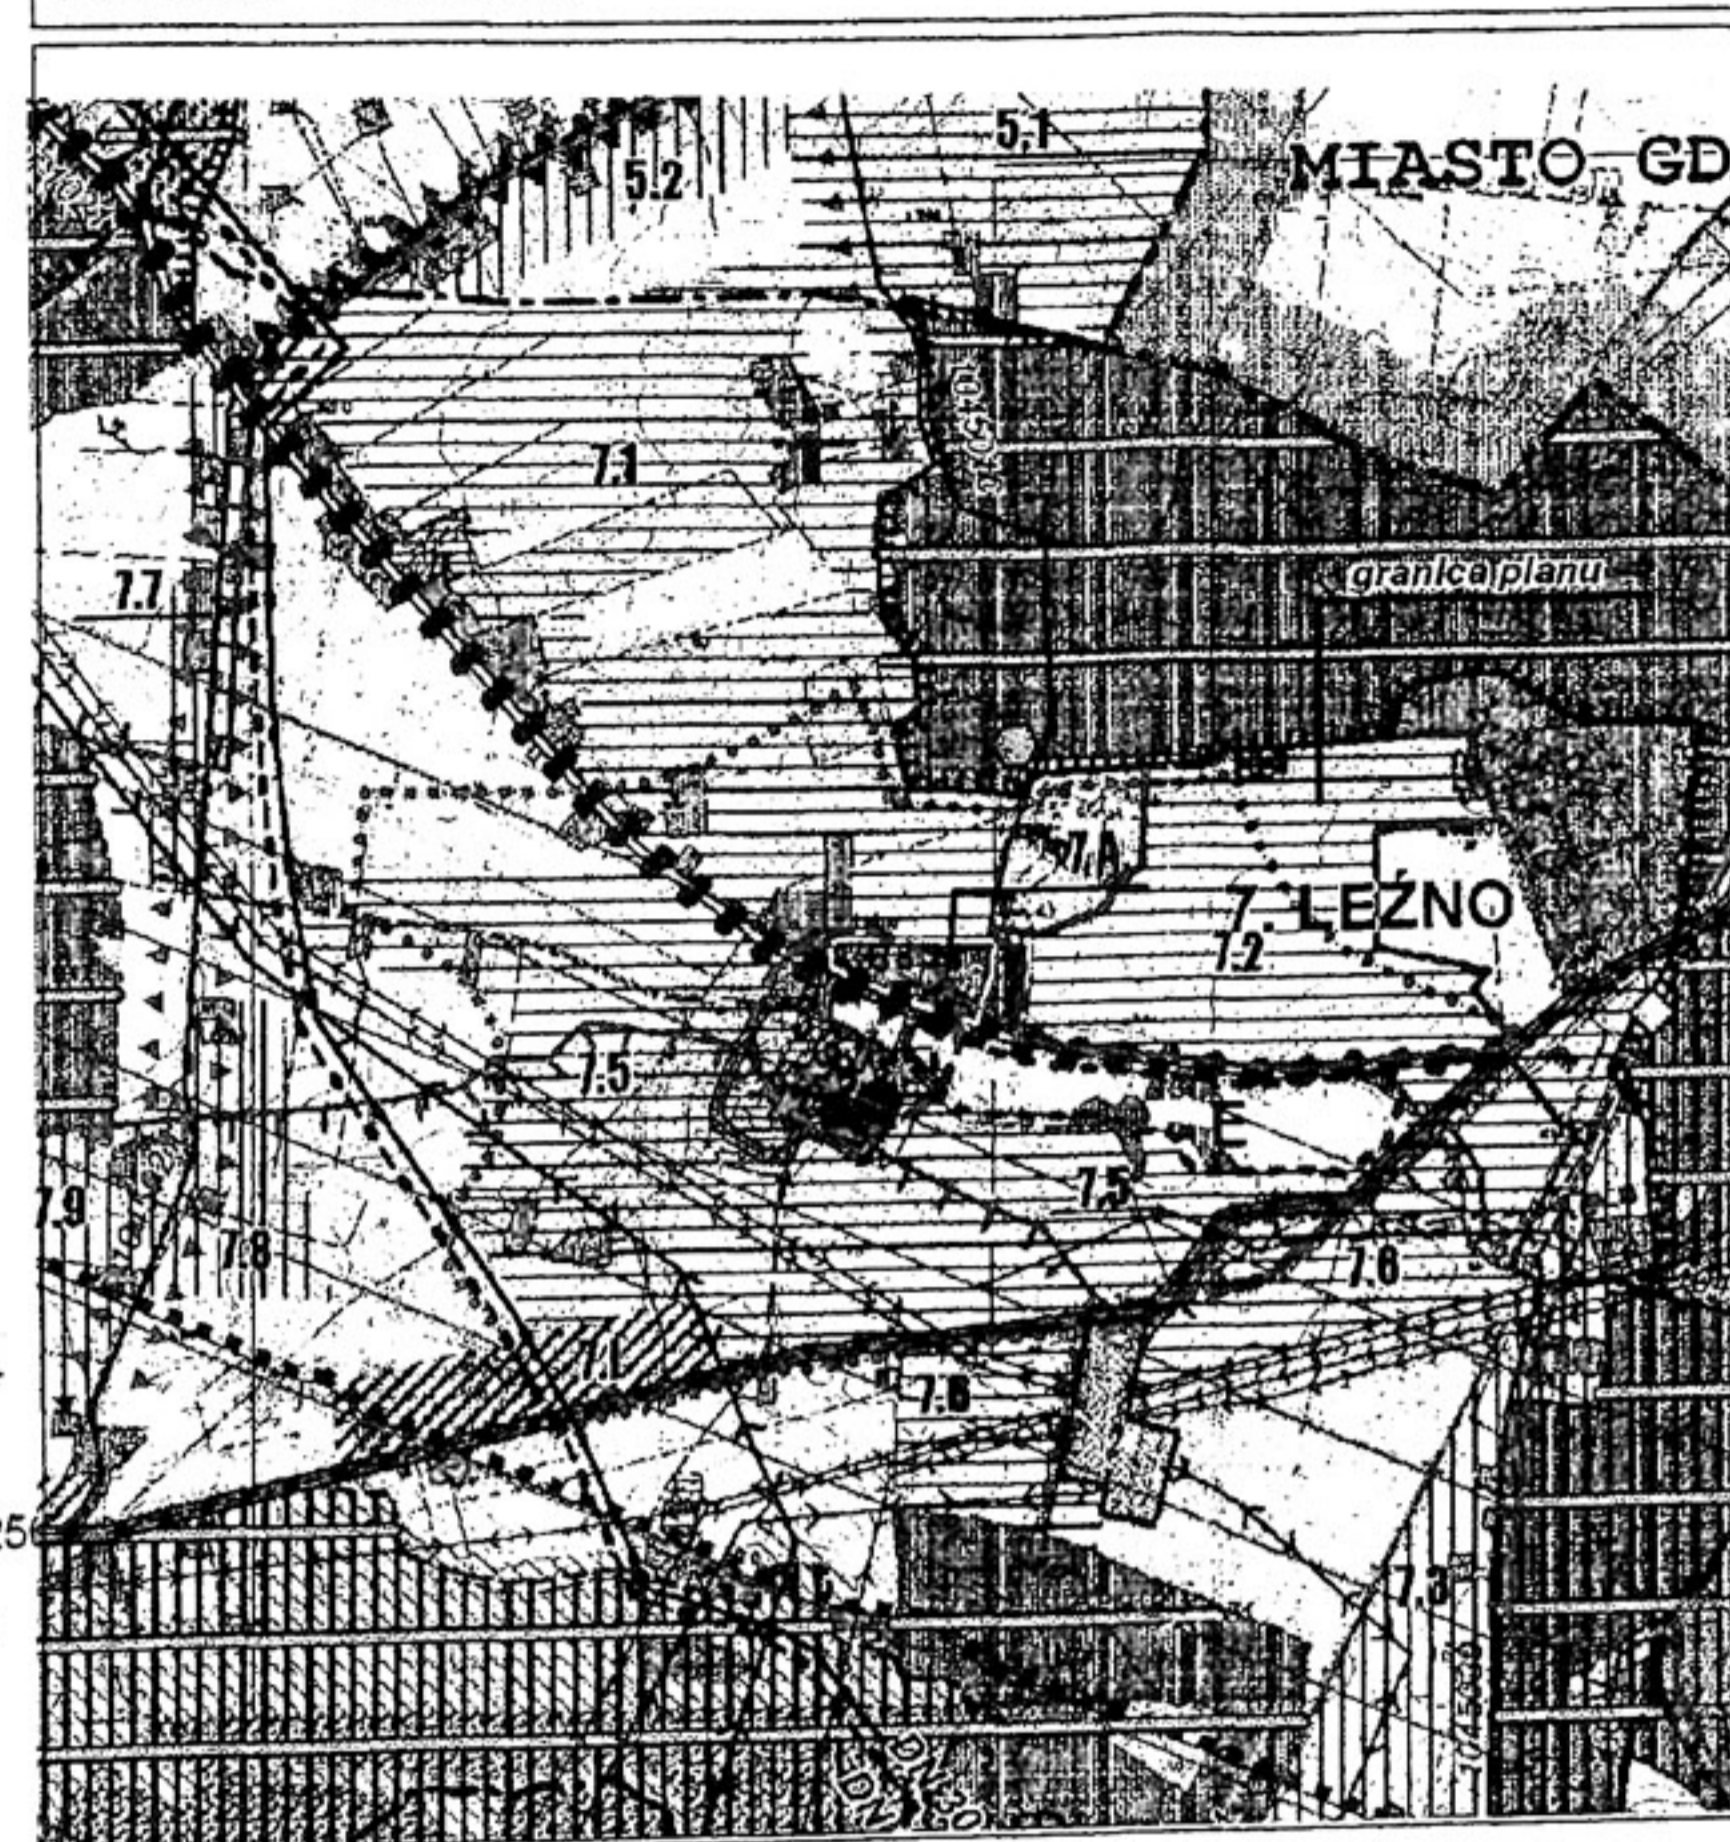

**OZNACZENIA
do Studium uwarunkowań i kierunków zagospodarowania
przestrzennego Gminy Żukowo**

- GRANICE TERENU OBJĘTEGO PLANEM
- GRANICE ADMINISTRACYJNE GMINY
- GRANICE OBRĘBOWE WSI
- Zespoły dworsko - parkowa w Latnie i Przyjeźni (wykaz w części opisowej rozdz. VIII.1.2)
- Obiekty architektoniczne (wykaz w części opisowej rozdz. VIII.1.2)
- Pomniki przyrody / aleje starodrzewu
- wewnętrzny obszar ochrony pośredniej
- Regionalne korytarze ekologiczne (Doliny Raduni, Dolny Mały Supiary, rynnny Strzeleni, rynnny jeziora Osomeckiego, rynnny jeziora Wysockiego)
- Drogi krajowe - odcinki do rozbudowy
- Drogi powiatowe - istniejące
- PROFI FIZJOGRAFICZNE
- GŁÓWNE OBSZARY INWESTYCYJNE
- LOKALNE OBSZARY INWESTYCYJNE

**MIEJSKOWY PLAN ZAGOSPODAROWANIA
PRZESTRZENNEGO PÓŁNOCNO - WSCHODNIEJ
CZĘŚCI WSI LEŻNO W GMINIE ŻUKOWO**

Rysunek planu, skala 1 : 2000
Załącznik nr 1 do Uchwały nr VI/94/2007
Rady Miejskiej w Żukowie z dnia 16.03.2007

USTALENIA PLANU

- granice obszaru objętego planem
- linie rozgraniczające tereny o różnym przeznaczeniu lub różnych zasadach zagospodarowania
- maksymalne, nieprzekraczalne linie zabudowy
- strefa ochrony konserwatorskiej (ograniczenie wysokości zabudowy)
- strefa ochronna od cmentarza
- zieleni izolacyjno - krajobrazowa
- zieleni krajobrazowa
- strefa ochronna napowietrznej linii energetycznej 15 kV
- wjazd na teren / kierunki wzglądów widokowych

PRZEZNACZENIE TERENÓW

- MW** tereny zabudowy mieszkaniowej wielorodzinnej
- MN** tereny zabudowy mieszkaniowej jednorodzinnej
- U** tereny zabudowy usługowej
- ZC** cmentarz
- US** tereny sportu i rekreacji
- K** tereny infrastruktury technicznej - kanalizacja
- KD - G** tereny dróg publicznych - droga główna
- KD - D** tereny dróg publicznych - drogi dojazdowe
- KDW** tereny dróg wewnętrznych
- 01 - 16** numery terenów według kart terenów zawartych w paragraf. 14 Uchwały

OZNACZENIA INFORMACYJNE

- granice podziałów ewidencyjnych
- istniejące drzewa - pomnik przyrody nr 1045 w rejestrze WKP
- Istniejący kolektor sanitarny - floczny / istniejąca kanalizacja sanitarna
- Istniejąca napowietrzna linia energetyczna 15 kV
- tereny lasu w otoczeniu terenu planu

PROJEKT WRÓZ Z PROGNOZĄ SKUTKÓW WPŁYWU USTALEŃ MIEJSKOWEGO PLANU NA ŚRODOWISKO PRZYRODNICZE WYŁOŻONY BYŁ DO PUBLICZNEGO WZGLĄDU W DNIACH OD 19 GRUDNIA 2008R DO 12 STYCZNIA 2007R.

Przedsiębiorstwo Projektowo - Realizacyjne
Sp. z o.o. 83-200 Starogard Gdański, ul. Kołuszki 34G, tel. 56 220 57

**MIEJSKOWY PLAN ZAGOSPODAROWANIA PRZESTRZENNEGO
PÓŁNOCNO - WSCHODNIEJ CZĘŚCI WSI LEŻNO W GMINIE ŻUKOWO**

| | | | |
|-------------------------------|---|---------------------------------|--|
| Rysunek planu, skala 1 : 2000 | | Rady Miejskiej w Żukowie z dnia | |
| Załącznik nr 1 do uchwały nr | | VI/94/2007 | |
| główny projektant | mgr inż. arch. Gabriela Sieniawska wpis do PKU nr G-059/2002 | SKALA: 1 : 2000 | |
| opracowania graficzne | tech. Renata Stypczak | DATA: GRUDZIEŃ 2008R | |
| dyrektor pracowni | mgr inż. arch. Maria Kieł - Stańczuk wpis do PKU nr G-008/2002 | NR RYS.: .. | |

PRZEWODNICZĄCY
Rady Miejskiej w Żukowie
mgr Wojciech Kankowski