



nakrycie murka fontanny z bloków
granitowych łukowych gr. 3cm

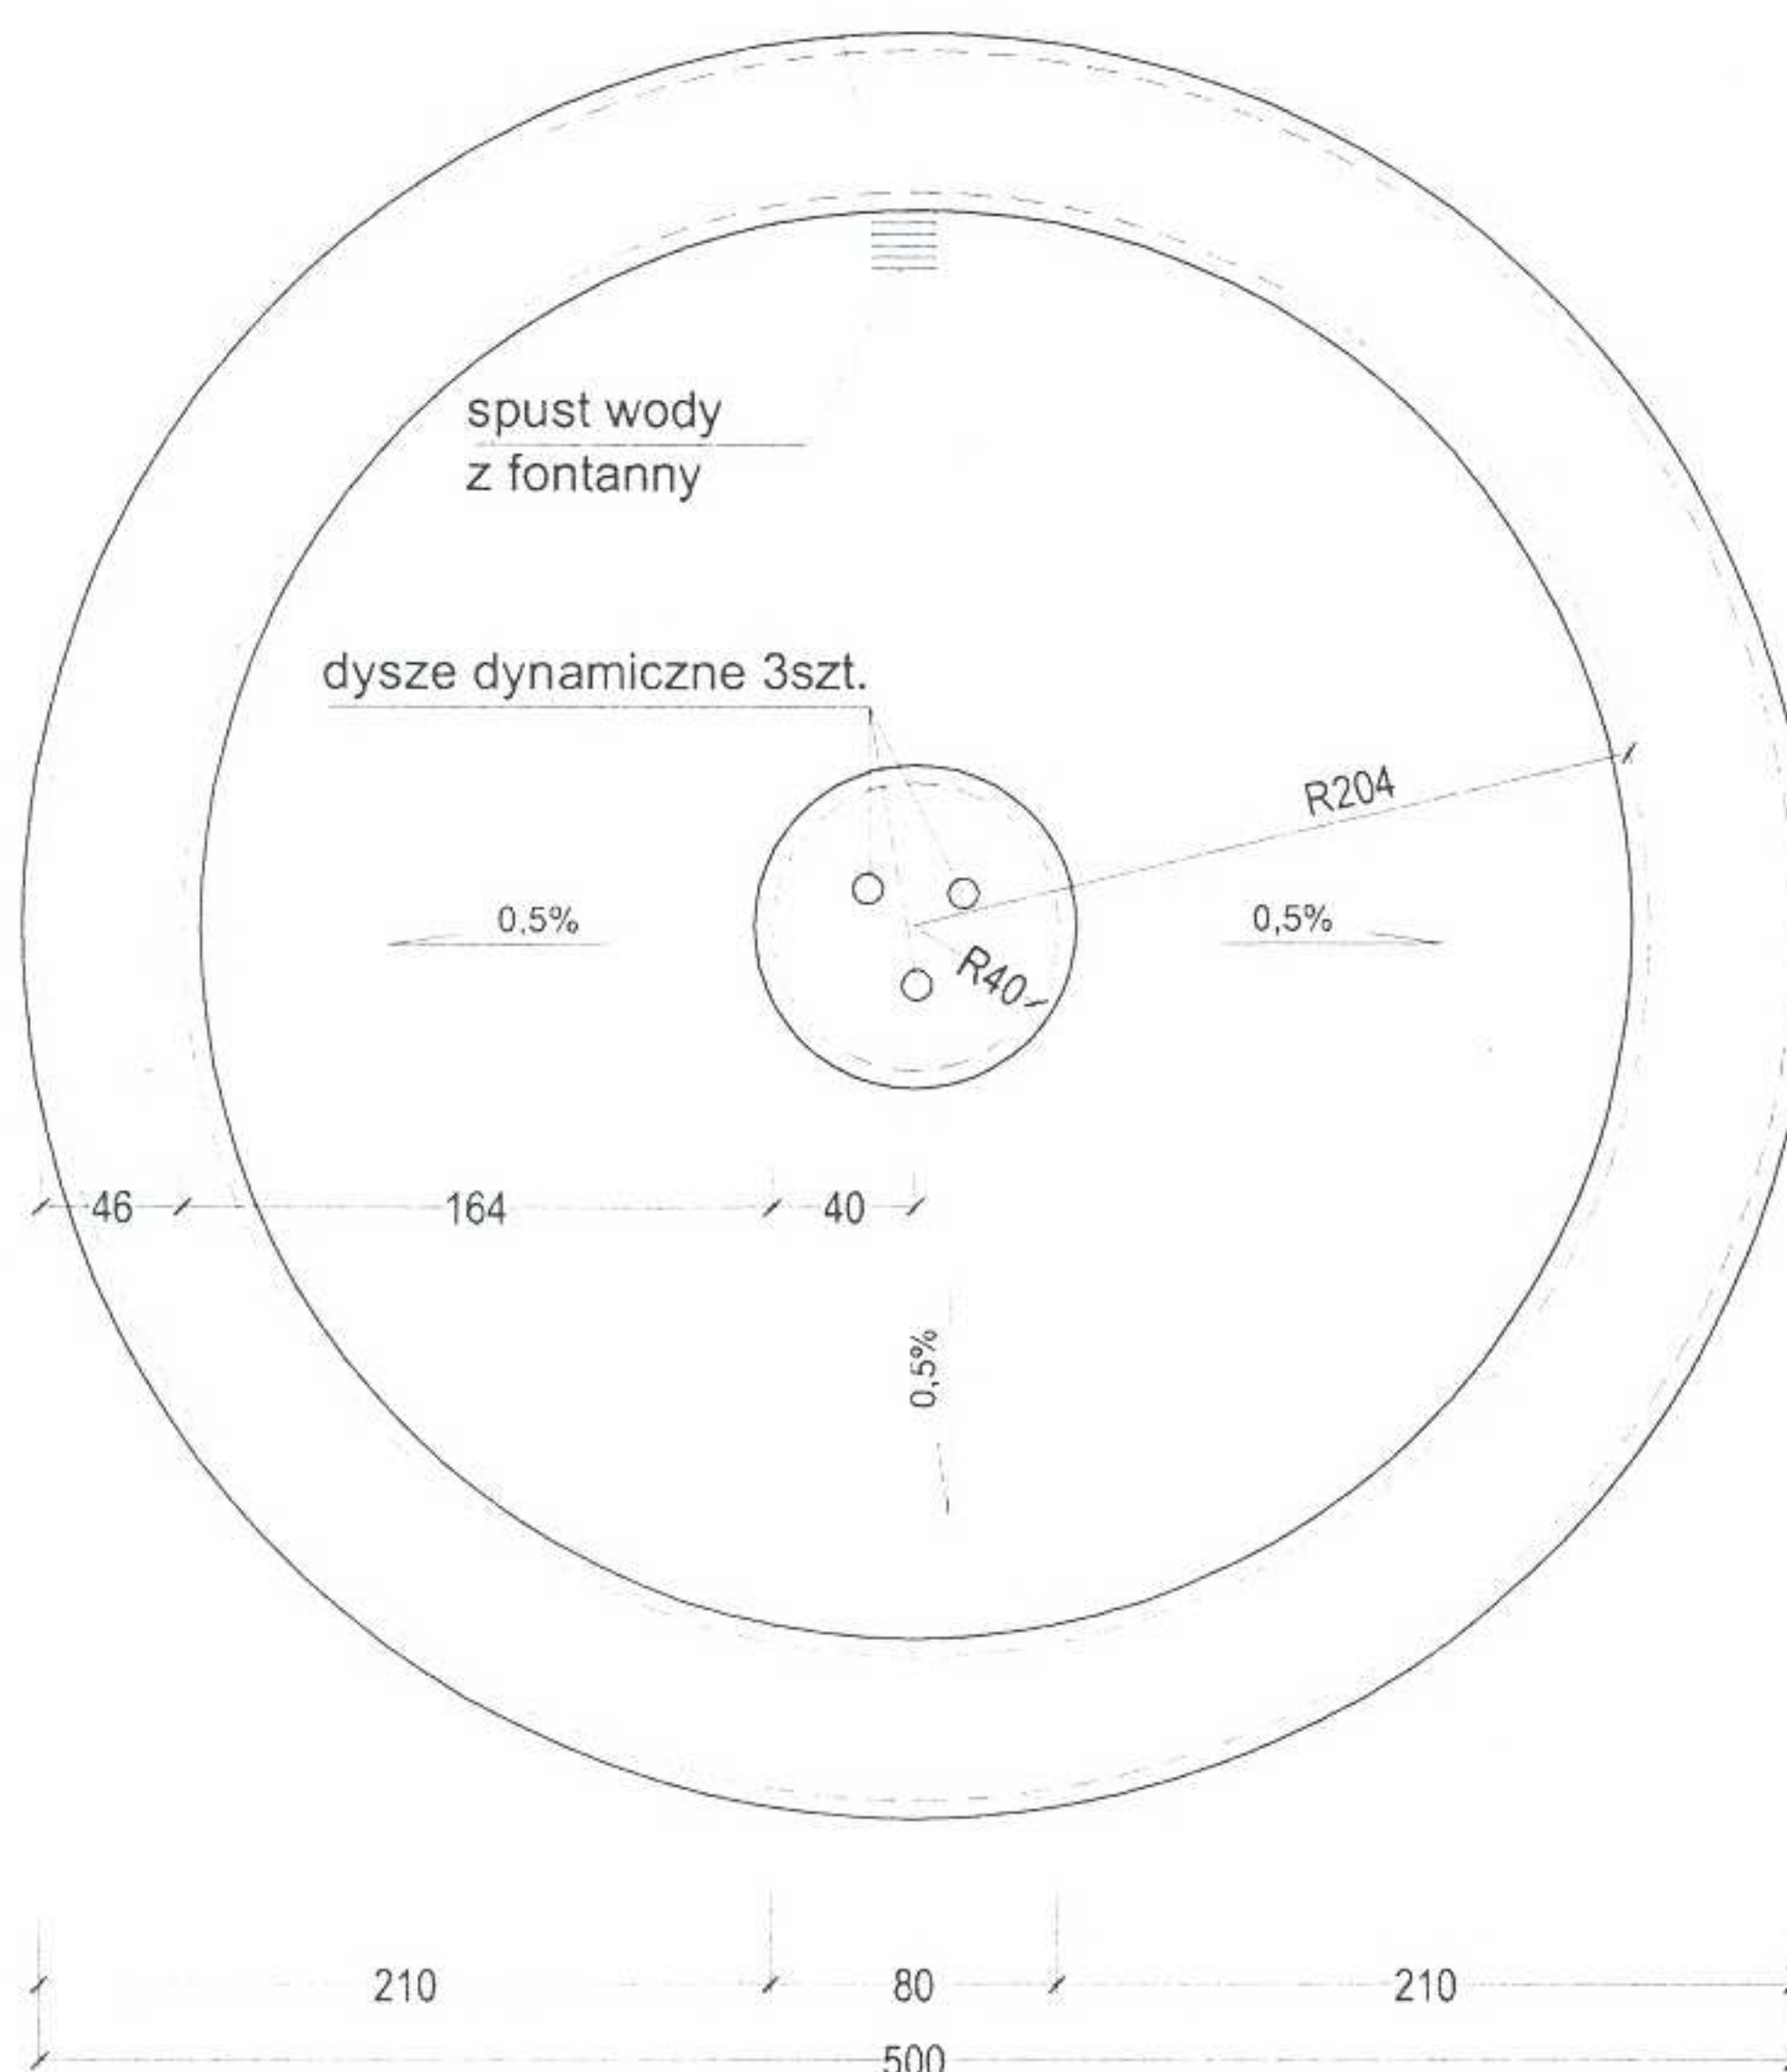

1. beton klasy B25 - wodoszczelny
2. stal St3SX

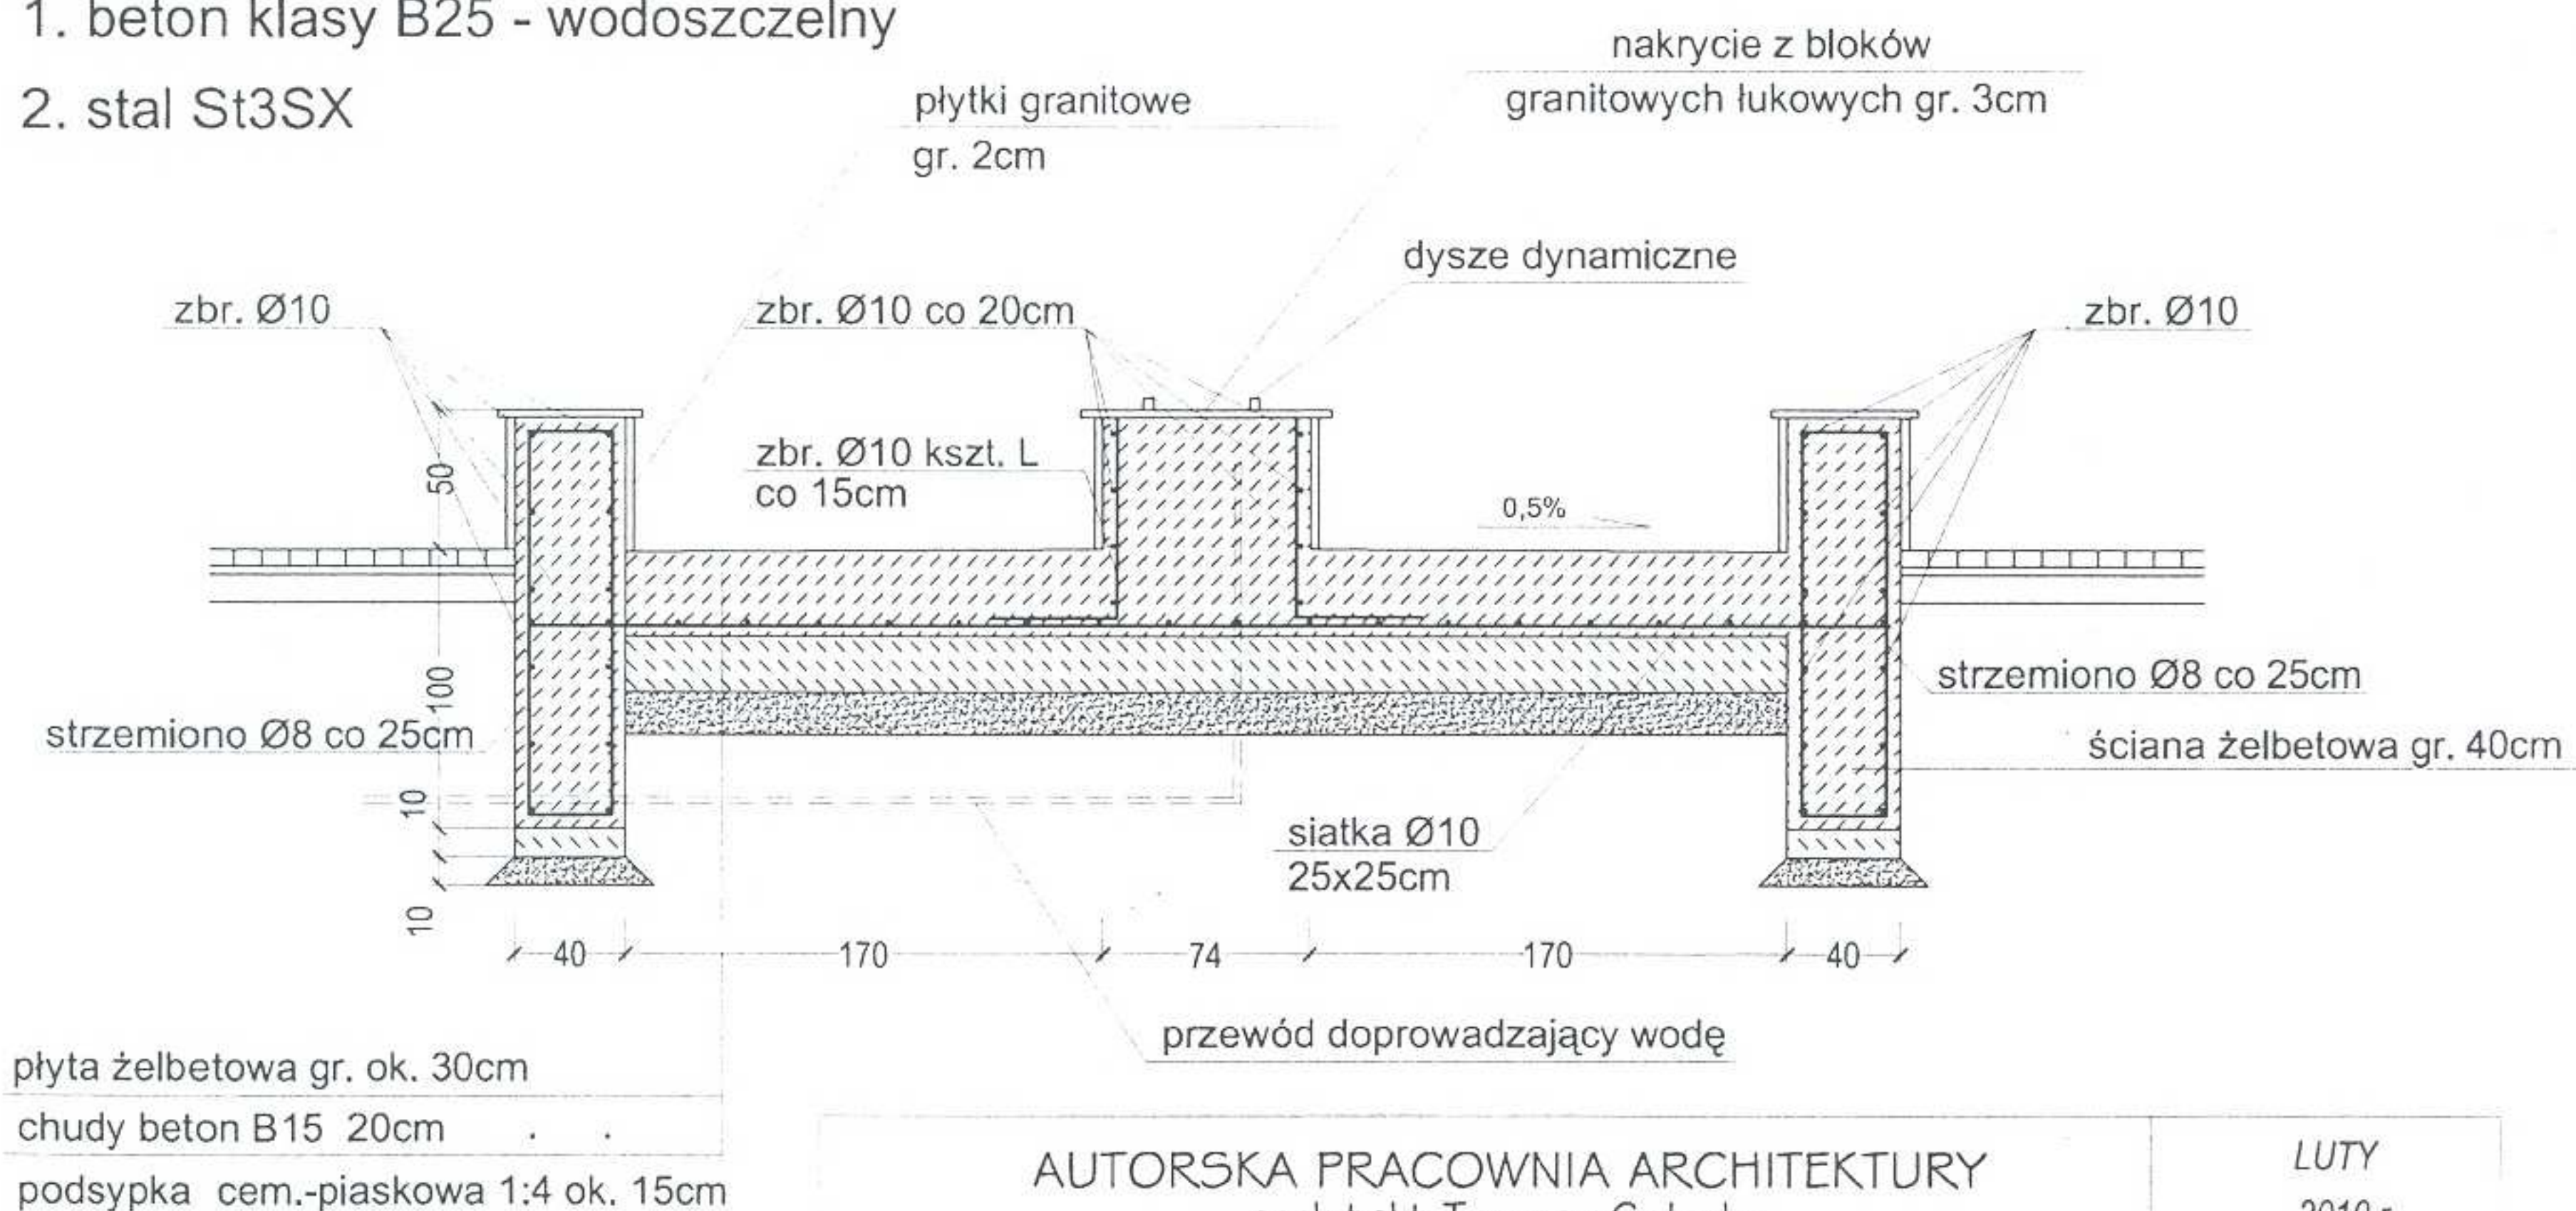

AUTORSKA PRACOWNIA ARCHITEKTURY
architekt Tomasz Golanko

83-300 Kartusy, ul. Mściwoja II 30/36, tel. 664715015

LUTY
2010 r.

SKALA 1:25/1:50

INWESTOR: Gmina Żukowo, 83-330 Żukowo, ul. Gdańska 52

TEMAT: Stworzenie parku rekreacyjnego w Chwaszczynie
Chwaszczyno, działka nr 815/2, Gmina Żukowo

NAZWA RYSUNKU: **Projekt fontanny**

ZESPÓŁ PROJEKTOWY:

RYS. NR A-10

mgr inż. arch. Renata Węsierska
uprawnienia proj nr 30/Gd/02

mgr inż. arch. Tomasz Golanko
uprawnienia proj nr PO/KK313/2009