
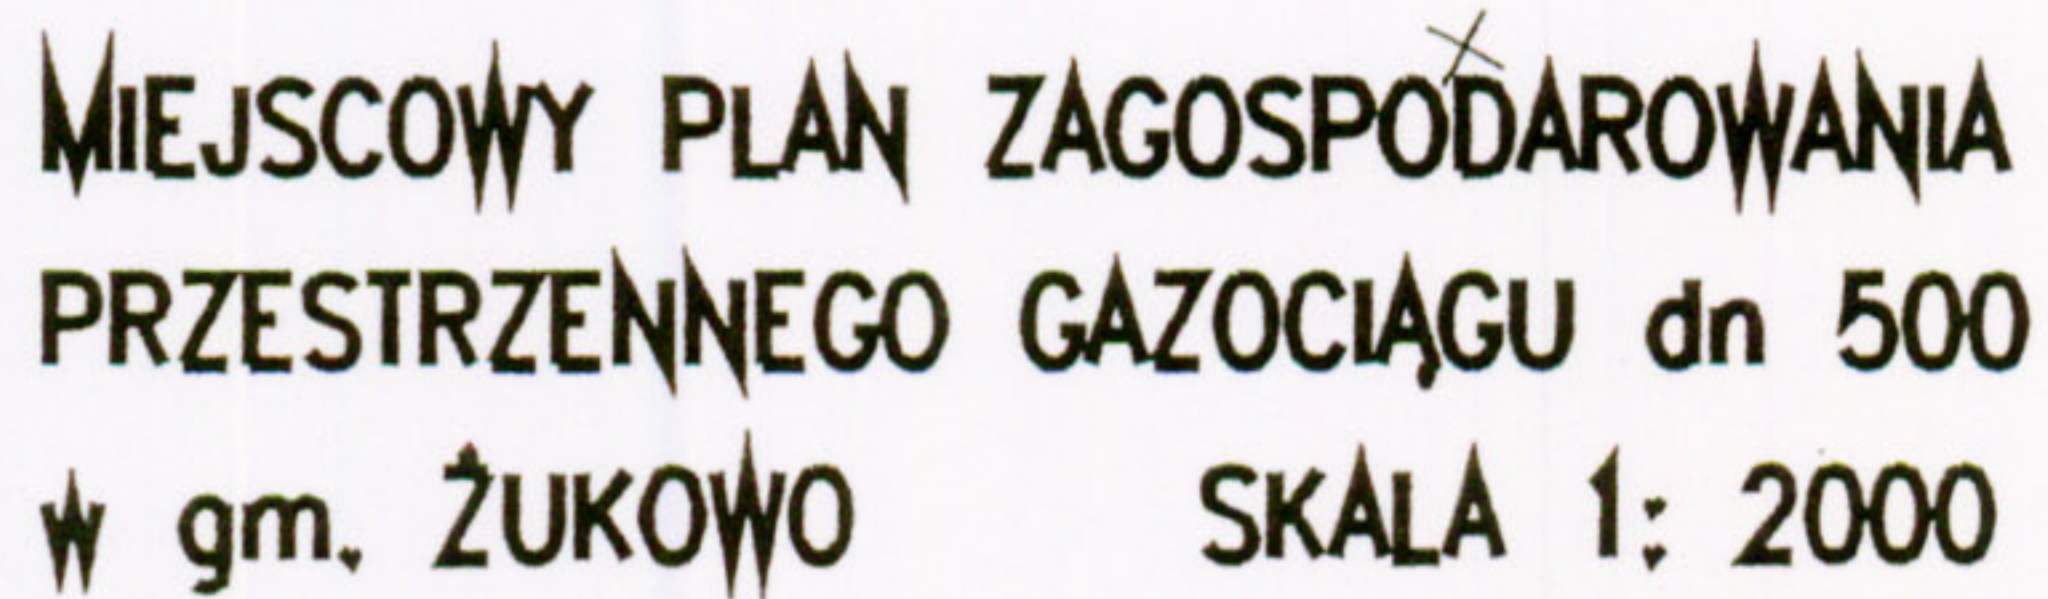


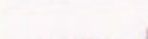

Załącznik graficzny nr 11
do Uchwały Nr XXIX/534/2005 Rady Miejskiej w Żukowie
z dnia 7 marca 2005 roku

 PAŃSTWOWE PRZEDSIĘBIORSTWO GEODEZYJNO-KARTOGRAFICZNE 00-950 WARSZAWA UL. JASNA 2/4	Przebieg podziemne		Data		Nazwisko		Podpis		 Biuro Studiów i Projektów Gazoproduktów Sollim Artyjym 52-611 Praców ul. Szwajcarska 55a
	Rodzaj sieci	Stwierdzona zgodność	Projektant	02.97	E. Piethkeicz				
Mapa sytuacyjno-wysokościowa Linie iazy filmik wykonano na podstawie narysów pomiaru nabejga i uzupełniajacego. Granice przeniesione z mapy iadomosci gruntnej. Stan aktualizacji: 02.1997. Uzyskanie pozostalo wykonano elektronicznie. L. Ka. Rozl. 6957	Nazwa instytucji	Data Podpisu	Sortujacej/acz	03.97	A. Zgierski				
	Podaci/aga		G7. Projektant	03.97	E. Piethkeicz				
			Kier. Pracowni	03.97	S. Janiczak				
Kier. Zakladu mgr inż. K. Dubanieicz			GAZOCIEG DN 500 Prob 8.4 MPa Wzrost/awek - Gdynia, woj. gdańskie						Wzrost/awek 7982
Telefonni- kacyjna Elektryczna									