

Załącznik nr 1 do uchwały
Rady Miejskiej w Żukowie z dn.

Zmiana miejscowego planu zagospodarowania przestrzennego obszaru części wsi Tuchom
w części obejmującej działkę nr 59/2, gmina Żukowo


skala 1:1000

LEGENDA:

- granicza opracowania planu
- linie rozgraniczające tereny o różnym przeznaczeniu lub różnych zasadach gospodarowania
- proponowane podziały działek przeznaczonych pod zabudowę
- maksymalna nieprzekraczalna linia zabudowy wolnostojącej
- zakaz lokalizowania budynków w pasie 100 m od linii brzegowej Jeziora Tuchomskiego
- MN tereny zabudowy mieszkaniowej jednorodzinnej
- MN,U teren zabudowy mieszkaniowej jednorodzinnej oraz zabudowy usługowej
- US tereny usług sportu i rekreacji
- WS teren wód powierzchniowych śródlądowych
- ZP tereny zieleni urządzonej, niepublicznej o charakterze ekologiczno-krajobrazowym
- KDL teren gminnej drogi lokalnej
- KDW tereny dróg wewnętrznych
- KDX tereny wewnętrznych ciągów pieszych i pieszo-jezdnych
- K tereny infrastruktury technicznej - kanalizacja (przepompownia ścieków)
- E tereny infrastruktury technicznej - elektroenergetyka (trafostacja)

Wyrys ze studium uwarunkowań i kierunków zagospodarowania przestrzennego dla gminy Żukowo

skala 1:20 000

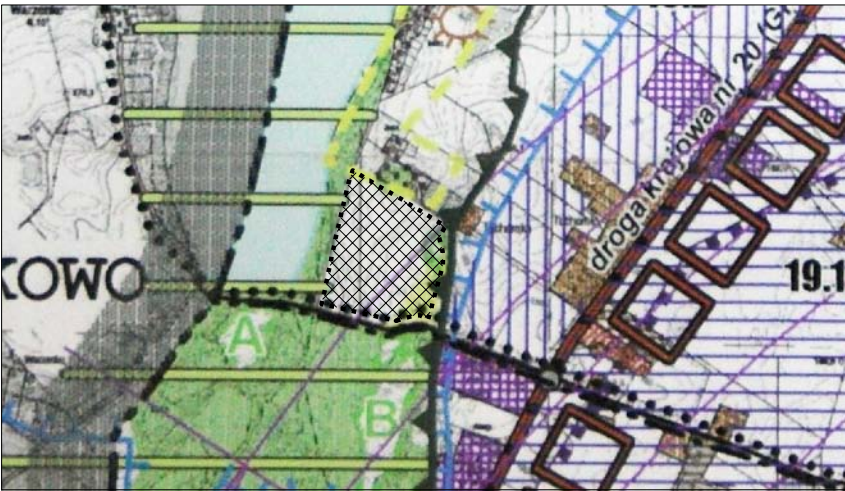

- Obszar Chronionego Krajobrazu Rynny Tuchomskiej i Doliny Małej Słupiny (projektowany)
- ograniczenie wysokości zabudowy (strefa podejścia samolotów)
- trasy rowerowe lokalne
- wewnętrzny obszar ochrony pośredniej ujęcia wody "Straszyn" (zlikwidowany)

STUDIO DZ Daniel Zaluski

80-171 Gdańsk, ul. Bacha 29a, tel. 0 607 082 359 studiodz@studiodz.com.pl

ZMIANA MIEJSCOWEGO PLANU ZAGOSPODAROWANIA PRZESTRZENNEGO
obszaru części wsi Tuchom w części obejmującej działkę nr 59/2, gmina Żukowo

ZLECENIODAWCA URZĄD GMINY ŻUKOWO	GŁÓWNY PROJEKTANT	dr inż. arch. Daniel Zaluski upr. urb. nr 1504, POIU nr G-012/2002	
	WSPÓLPROJEKTANT	mgr inż. arch. Sławomir Ledwoń POIU nr G-229/2007	
	WSPÓLPROJEKTANT	mgr inż. arch. Agnieszka Durejko	