


MAPA SYTUACYJNO WYSOKOŚCIOWA 1:1000
z inwentaryzacją urządzeń podziemnych /
do celów projektowych

Województwo pomorskie
Gmina Żukowo
Obwód CHWASZCZYNO

Stan aktualny na dzień 19.11.2007

BIURO USEŁUG GEODEZYJNYCH - 1525
mgr inż. Anna Malinowska
geodeta uprawniony nr. ucz. 2409
80-450 Gdańsk, ul. Piłsudskiego 10 E-22 1520
NIP 584-203-02-11, tel. 556-84-05

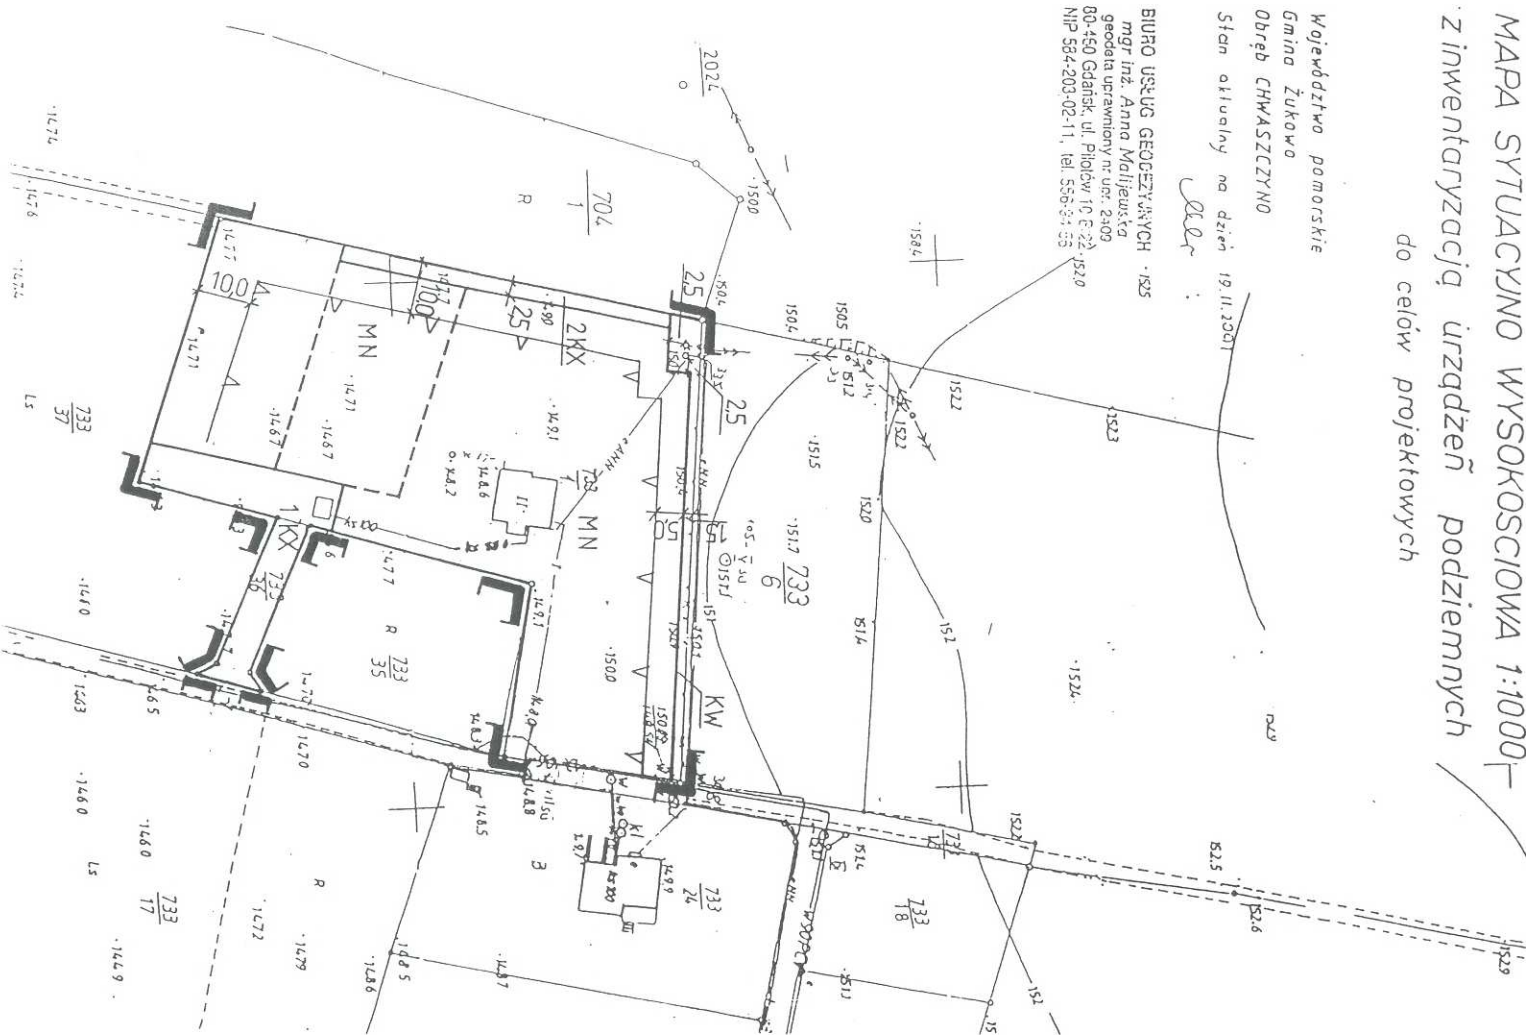

GMINA ŻUKOWO **wieś CHWASZCZYNO**
MIEJSKOWY PLAN ZAGOSPODAROWANIA PRZESTRZENNEGO
działek nr 733/1, 733/36 skala 1 : 1000

OZNACZENIA:

- | | |
|--|---|
| | GRANICE OPRACOWANIA PLANU |
| | LINIE ROZGRANICZAJĄCE TERENY O RÓŻNYCH FUNKCJACH
LUB RÓŻNYCH ZASADACH ZAGOSPODAROWANIA |
| | NIEPRZEKRACZALNE LINIE ZABUDOWY |
| | LINIE PODZIAŁU WEWNĘTRZNEGO |
| | ZABUDOWA MIESZKANIOWA JEDNORODZINNA |
| | DROGA WEWNĘTRZNA |
| | CIĄG PIESZO – JEZDNY |
| | CIĄG PIESZY |

Projekt planu wraz z prognozą skutków wpływu ustaleń planu na środowisko przyrodnicze
był wyłożony do publicznego wglądu w dniach

BIURO PLANOWANIA PRZESTRZENNEGO W GOSNIKU		
GMINA ZUKOWO	wies CHWASZCZYNO	
MIEJSOWY PLAN ZAGOSPODAROWANIA PRZESTRZENNEGO		
Główny projektant	imię i nazwisko	podpis
	mgr inż. arch. Bogumila Beneda	
	mgr inż. arch. K. Pawłowska	
	mgr K. Grabsta	
	mgr inż. A. Poznerowicz	
treść rysunku : rysunek planu	mgr inż. P. Gajewski	
	inż. D. Górka	
	techn. M. Klewska	
dyrektor	mgr inż. Jaromir Lukowicz	

Załącznik Nr 1
do uchwały Nr XIV/134/2011
z dnia 28 października 2011 r.