


skala 1:1000

	granica opracowania planu
	linie rozgraniczające tereny o różnym przeznaczeniu lub różnych zasadach zagospodarowania
	maksymalna nieprzekraczalna linia zabudowy
	oś linii wysokiego napięcia
	pas strefy ochronnej linii wysokiego napięcia

ZL	lasy
R	teren rolniczy
RM	teren zabudowy zagrodowej w gospodarstwach hodowlanych i ogrodniczych
WS	teren wód powierzchniowych śródlądowych
KDD	tereny publicznych dróg dojazdowych
KDW	tereny dróg wewnętrznych

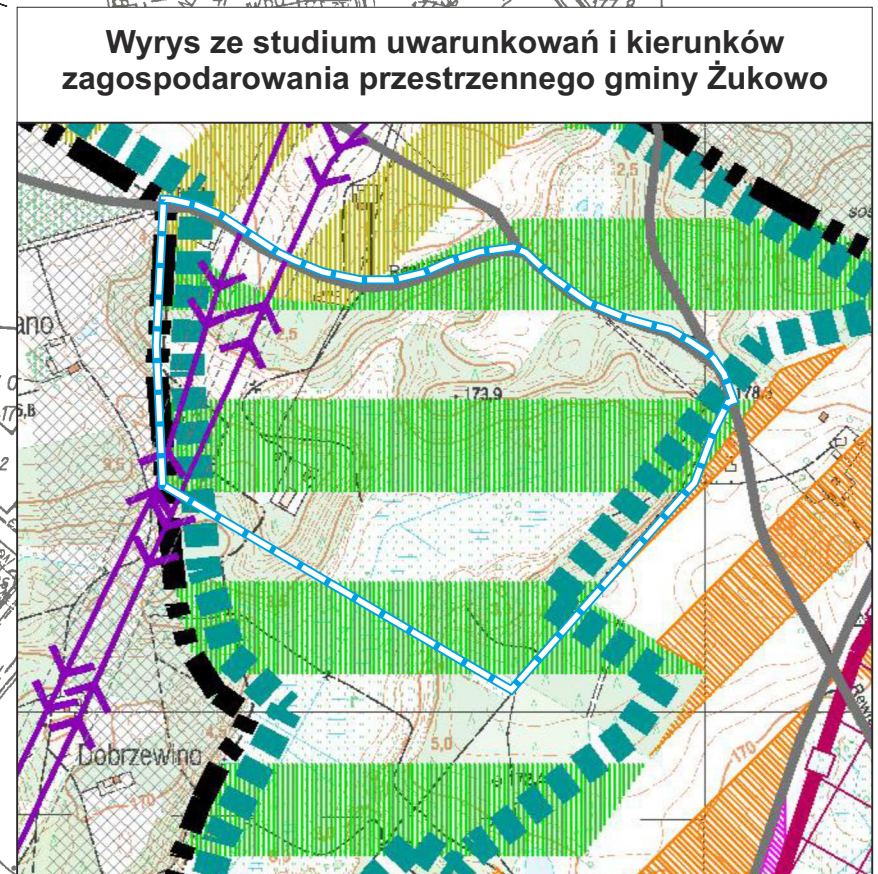

granica administracyjna gminy Żukow

KIERUNKI ZMIAN W STRUKTURZE PRZESTRZENNEJ

A. ELEMENTY KSZTAŁTUJĄCE STRUKTURĘ

Elementy środowiska przyrodniczego

Tereny obiektów i urządzeń komunikacji

	małniejsze drogi lokalne i dojazdowe
--	--------------------------------------

 Irie elektroenergetyczne VN / NH, wraz z korzyściami technologicznymi

Kierunki zmian w strukturze przestrzennej gmin

obszary przyrodniczo-krajoznawcze - sieć

- kierunek umiarkowanego rozwoju, w tym:

Uwaga! W części tekstowej ustawian uwarnkowań i kierunków zagospodarowania przestrzennego Rozdział III ust. 22.1 na obojętne kortyżary ekologicznych ustala się:

"Funkcje dominujące, rozwój niekatubatowanych funkcji rekreacyjnych, turystycznych i sportowych oraz terenów rolniczych; wód i zieleni, w tym lasów i doleńsi,

Funkcje dopuszczone: rolnictwo, ogrodnictwo, produkcja rolno-mieszkalnictwo jednorodzinne, zabudowa zagrodowa, w tym agroturystyka, zabudowa uslugowa z zakresu turystyki i rekreacji" (str. 115, Uchwała Nr XXXIII/344/2013 Rady Miejskiej w Żukowie z dnia 26 kwietnia 2013r.)

STUDIO DZ Daniel Zebuski

80 - 171 Gdańsk, ul. Bacha 29a, tel. 0 607 082 359 studiodz@studiodz.com.pl

MIEJSCOWY PLAN ZAGOSPODAROWANIA PRZESTRZENNEGO

ZLECENIODAWCA: URZĄD	GLÓWNY PROJEKTANT	dr inż. arch. Daniel Zakuski upr. urb. nr 1504, POLJ nr G-0122902	
	WSPÓŁPROJEKTANT	mgr inż. arch. Agnieszka Dunajska	