



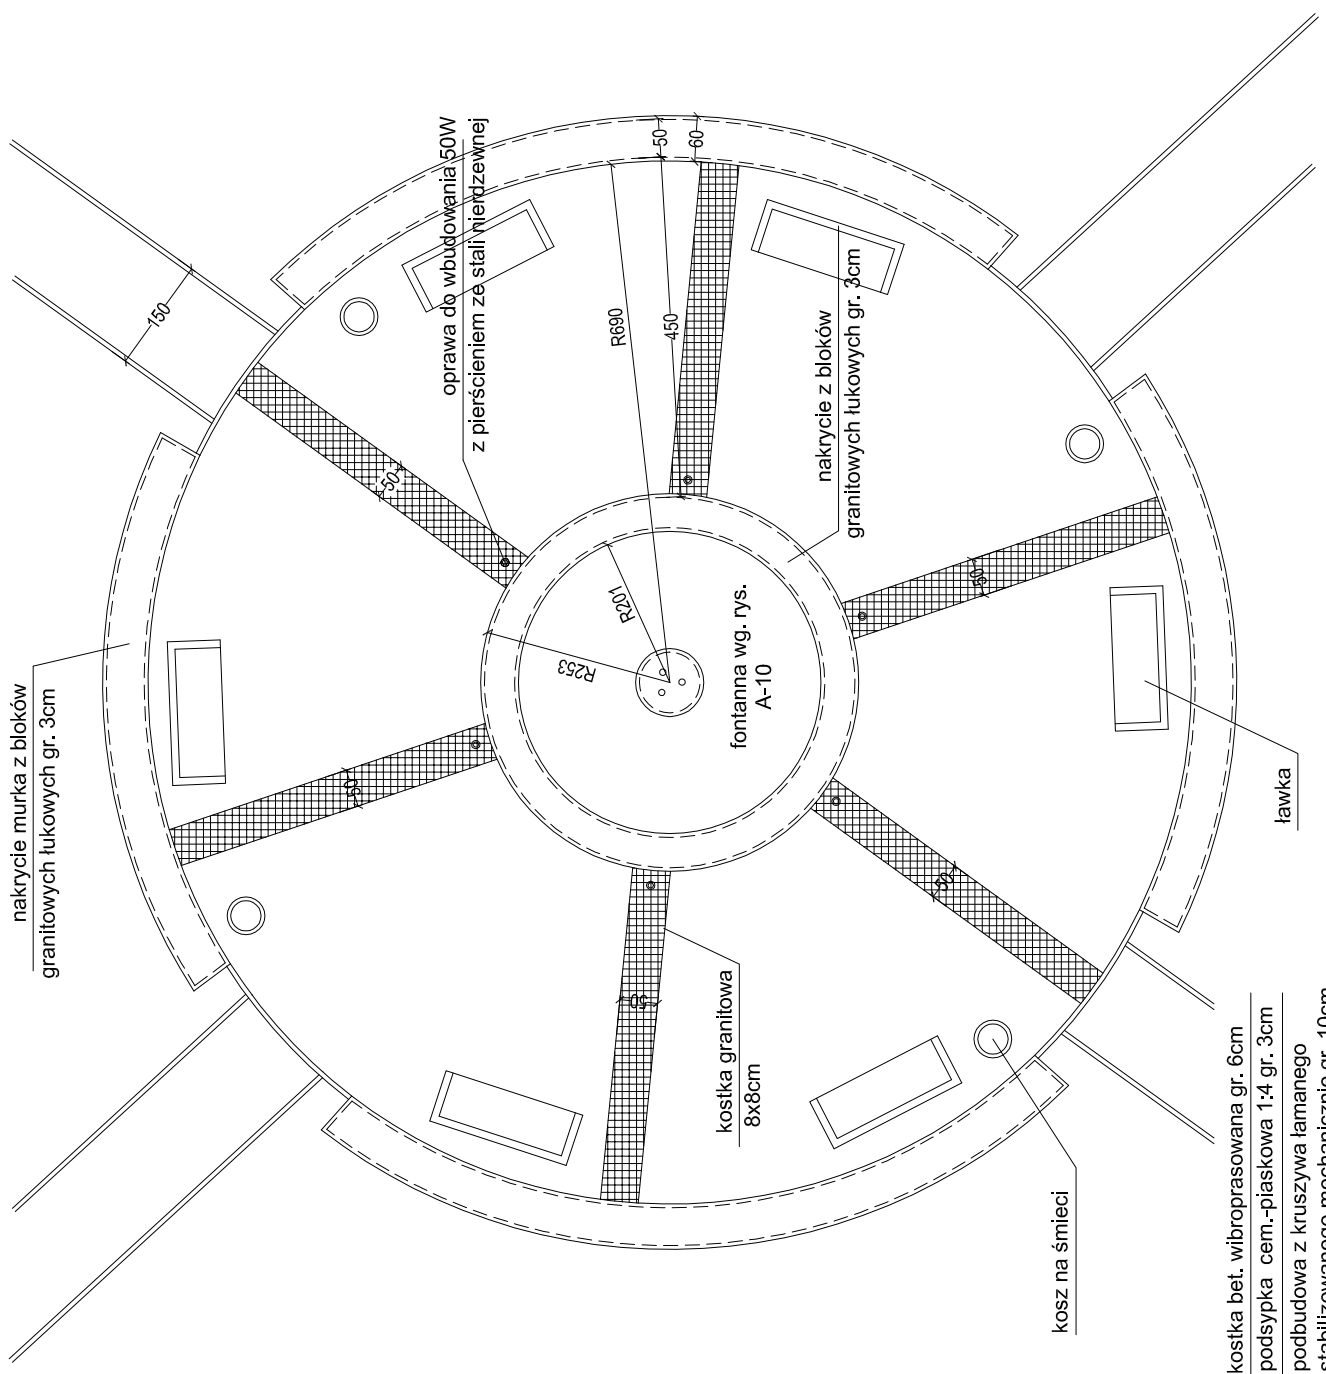

plac wokół fontanny utwardzić stylizowaną
kostką betonową gr. 6cm w kolorze czarnym
np. NOSTALIT

trawa
humus 5cm
grunt rodzimy

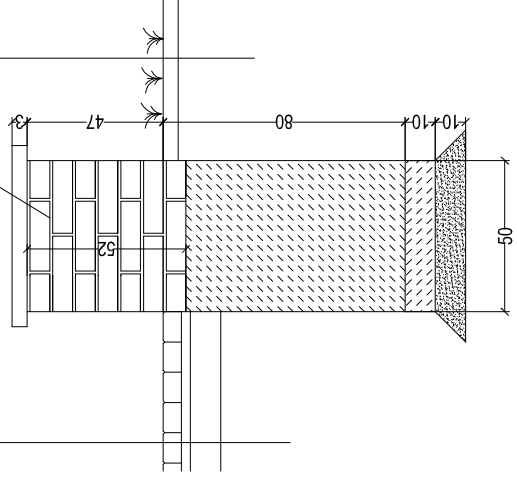

MUREK CEGLANY 1:25

AUTORSKA PRACOWNIA ARCHITEKTURY architekt Tomasz Golanko 83-300 Kartuzy, ul. Mściwoja II 30/36, tel. 664715015		LUTY 2010 r.
INWESTOR:	Gmina Żukowo, 83-330 Żukowo, ul. Gdańska 52	SKALA 1:100/1:25
TEMAT:	Stworzenie parku rekreacyjnego w Chwaszczynie Chwaszczyno, działka nr 815/2, Gmina Żukowo	
NAZWA RYSUNKU: Projekt placu		
ZESPÓŁ PROJEKTOWY:		RYS. NR A-9
mgr inż. arch. Renata Węsierska uprawnienia proj nr 30/Gd/02 mgr inż. arch. Tomasz Golanko uprawnienia proj nr PO/KK313/2009		