

Żukowo, dnia 16.04.2019.

Radny Rady Miejskiej w Żukowie

Adam Stronowski

(imię i nazwisko)

Miejscowość: Żukowo

Wg rozdzielnika

INTERPELACJA

W sprawie: Przyjazd ul. Okrzejno układanie drogi & Płyt yambo
od nr: 12 do nr: 2

Krótkie przedstawienie stanu faktycznego:

Układanie płyt yambo jest w środkach sodeckich w
Przyjeździe przy ul. Okrzejnej jest to mały odcinek
drogi który nie zaspokaja mieszkańcom tej ulicy
prosze w imieniu mieszkańców Pana Burmistrza żeby
dokończył ze środkami nadwyżki płyt yambo od nr 8
poza posesje nr 4
"dokonczom mepe"

Wynikające z niej pytania:


Otrzymują:

1. Przewodniczący Rady Miejskiej w Żukowie,
2. Burmistrz Gminy Żukowo.

MAPA EWIDENCJI GRUNTÓW

SKALA 1:1000

Układ odniesienia: PL-ETRF89, układ wsp. płaskich: PL-2000 strefa 6 (18°), układ wys.: PL-KRON86-NH
obr. Przyjaźń 0015: dz. 455

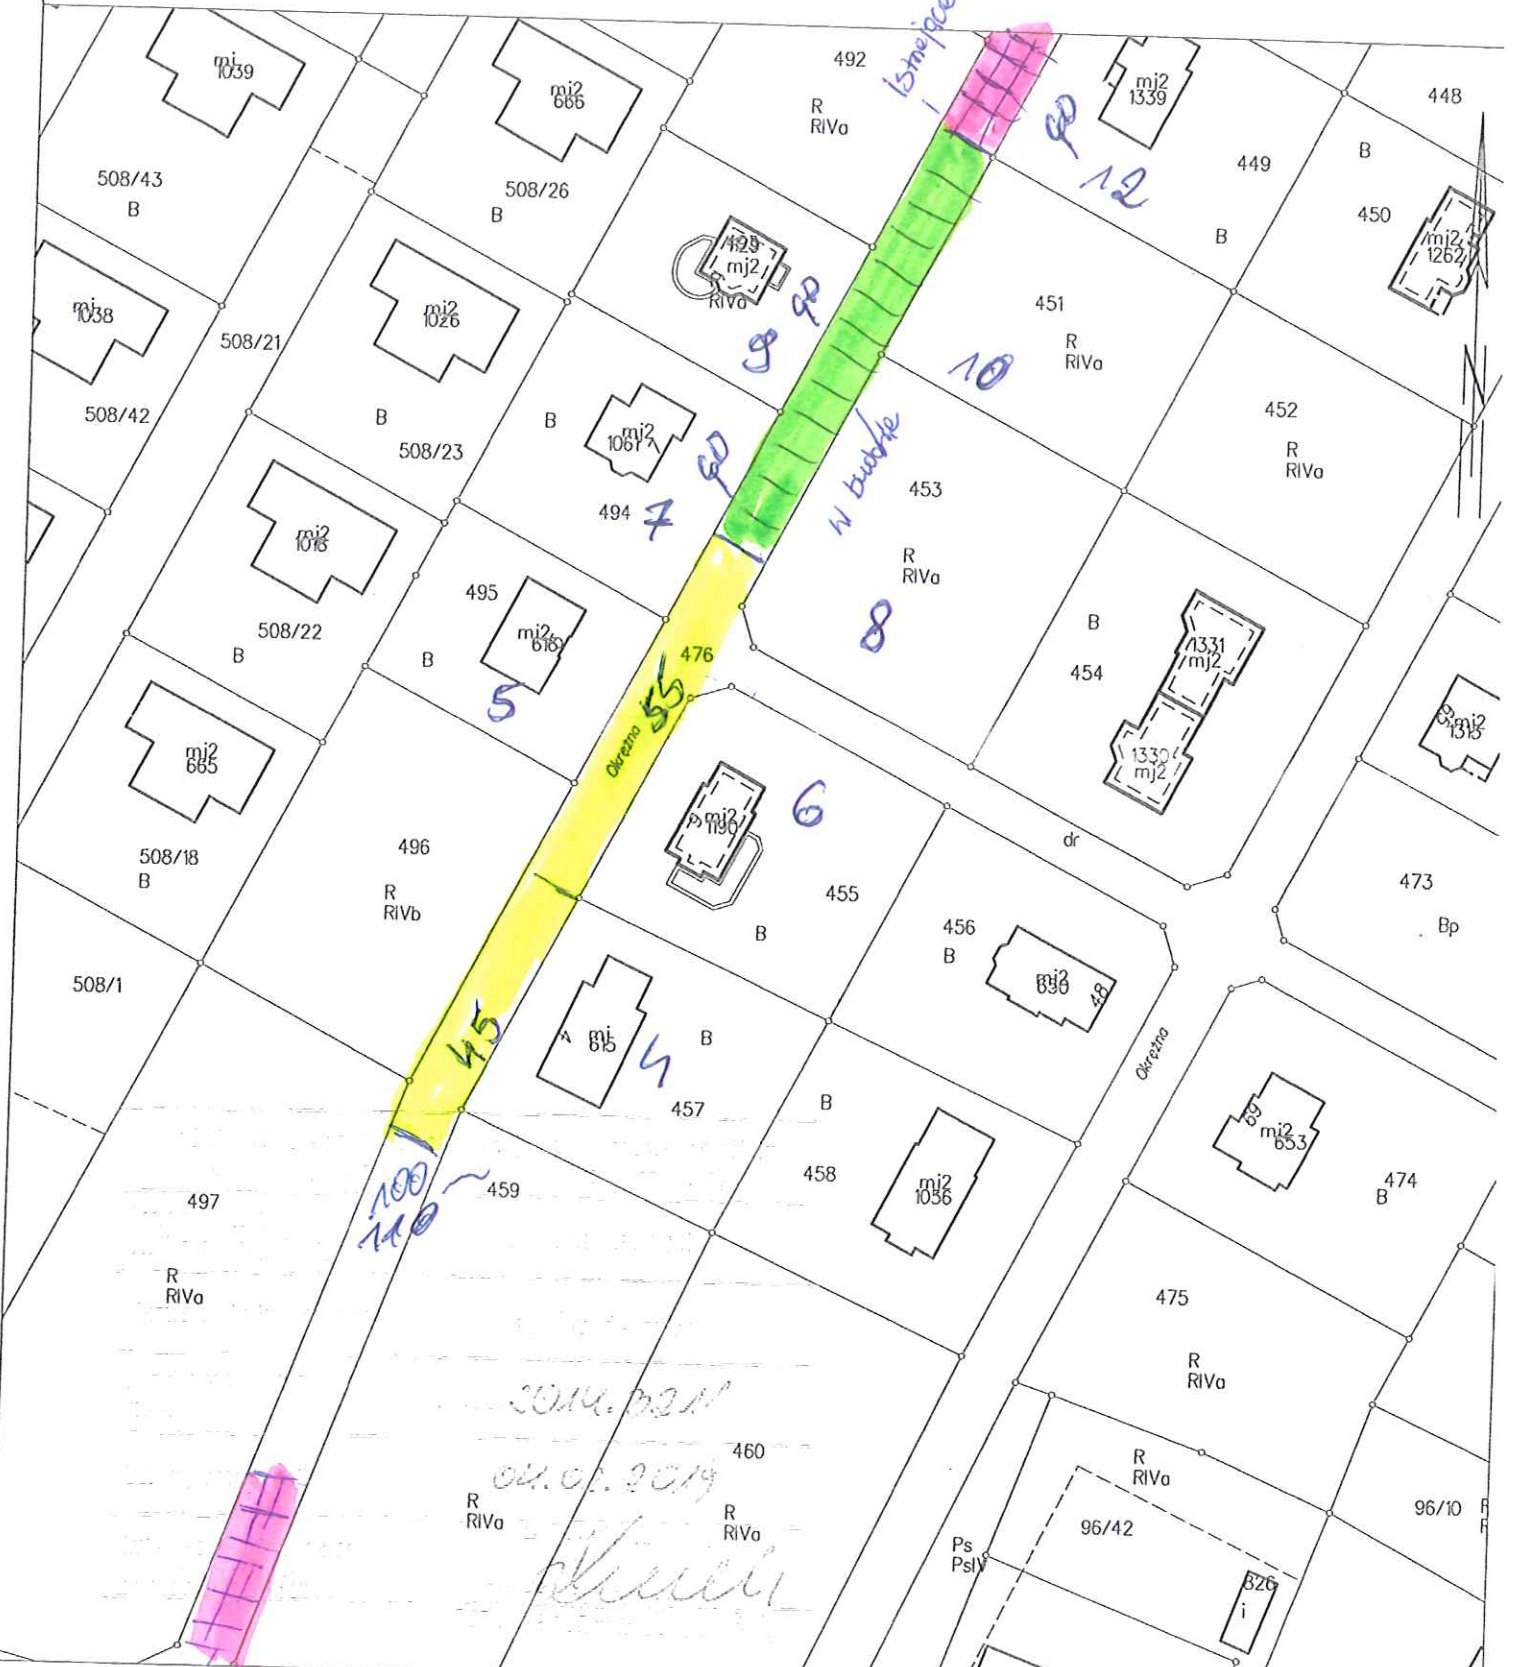

Legenda:

- yombo istniejąca nr. 12.
- yombo u budownic
- Brak yombo.