


PRZĘKRÓJ NORMALNY
RYSUNEK POGLĄDOWY
LOKALNIE WG WSKAZAŃ INSPEKTORA NADZORU
PŁYTY UŁOŻYĆ Z JEDNOSTRONNYM SPADKIEM

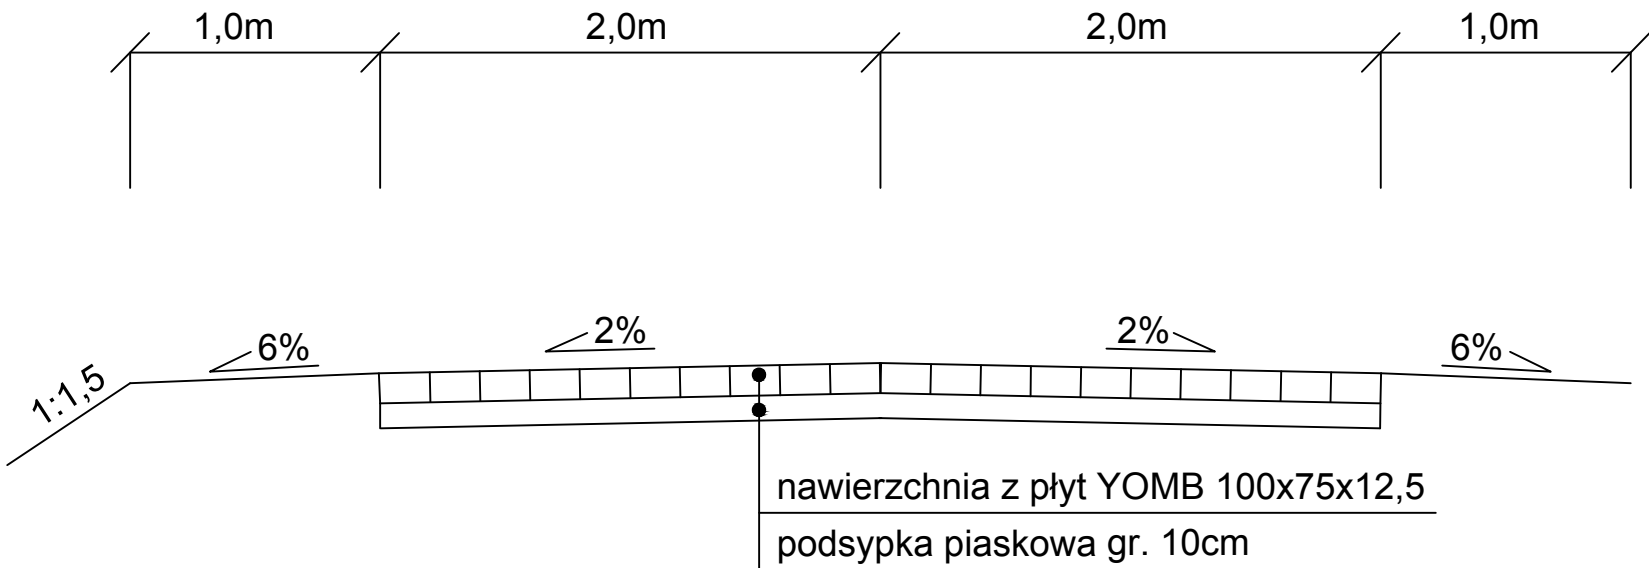

INWESTOR	
URZĄD GMINY ŻUKOWO ul. Gdańska 52, 83-330 Żukowo	
ZAMIERZENIE:	
MODERNIZACJA DRÓG z PŁYT DROGOWYCH WIELOOTWOROWYCH TYPU YOMB w 2015r	
OPRACOWAŁ	DATA
JAKUB DONIEC	05.2015