


Szczegół miejsca postojowego i miejsca gromadzenia odpadów


1. Miejsce postojowe o wymiarach 6 x 3,6 m należy wybudować z kostki betonowej szarej o grubości 8 cm na podsypce cementowo-piaskowej, krawężniki w kolorze kostki betonowej powinny charakteryzować się wymiarami 15x30x100 cm. Przekrój miejsca postojowego stanowi załącznik do niniejszego opisu.
2. Miejsce gromadzenia odpadów o wymiarach 2 x 2 m należy wybudować z kostki betonowej szarej o grubości 6 cm na podsypce cementowo-piaskowej, krawężniki w kolorze kostki betonowej powinny charakteryzować się wymiarami 15x30x100 cm. Przekrój miejsca gromadzenia odpadów stanowi załącznik do niniejszego opisu.

krawężnik drogowy betonowy o wym 15x30x100cm
ława betonowa z oporem , kl.B10 o wym 15x25cm

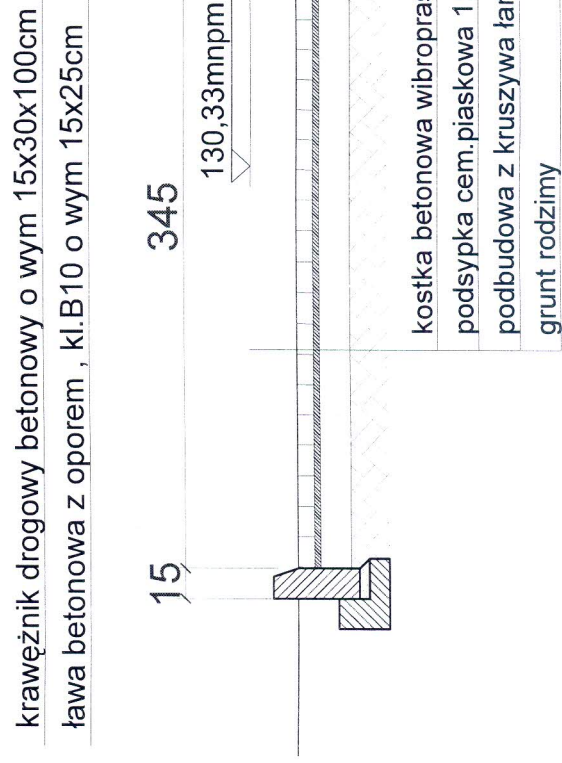


PROJEKT										

PRZEKRÓJ PODŁUŻNY

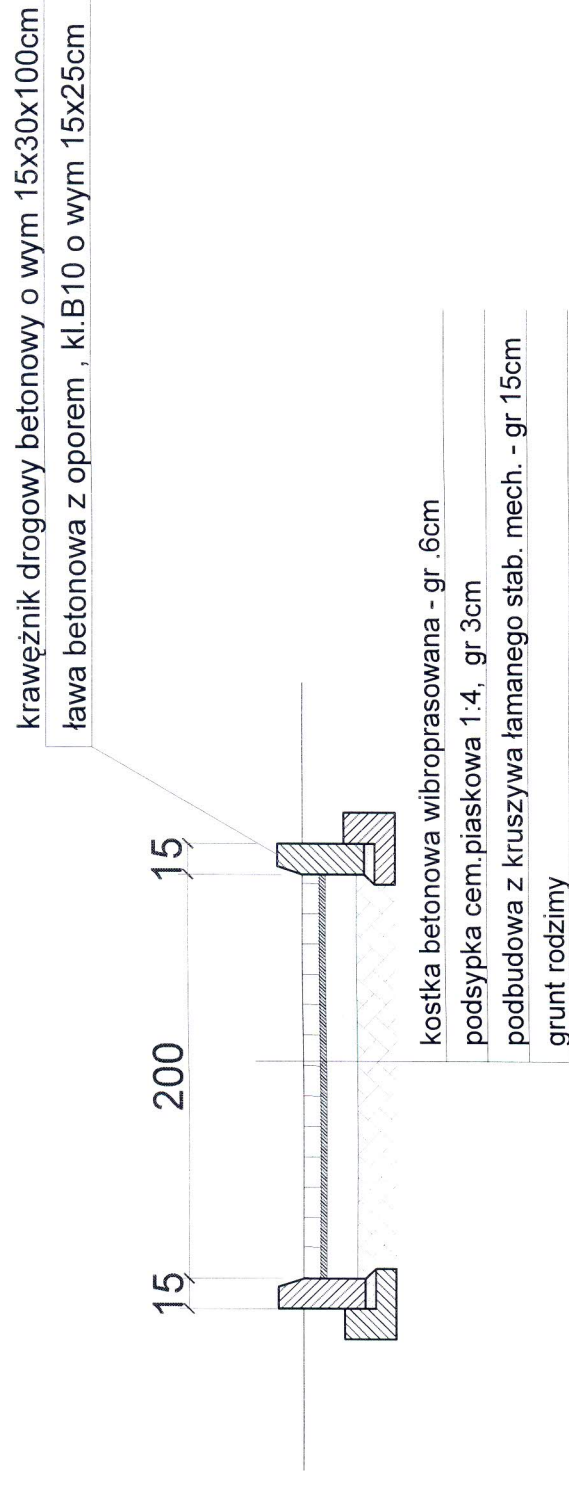

PRZEKRÓJ PODŁUŻNY

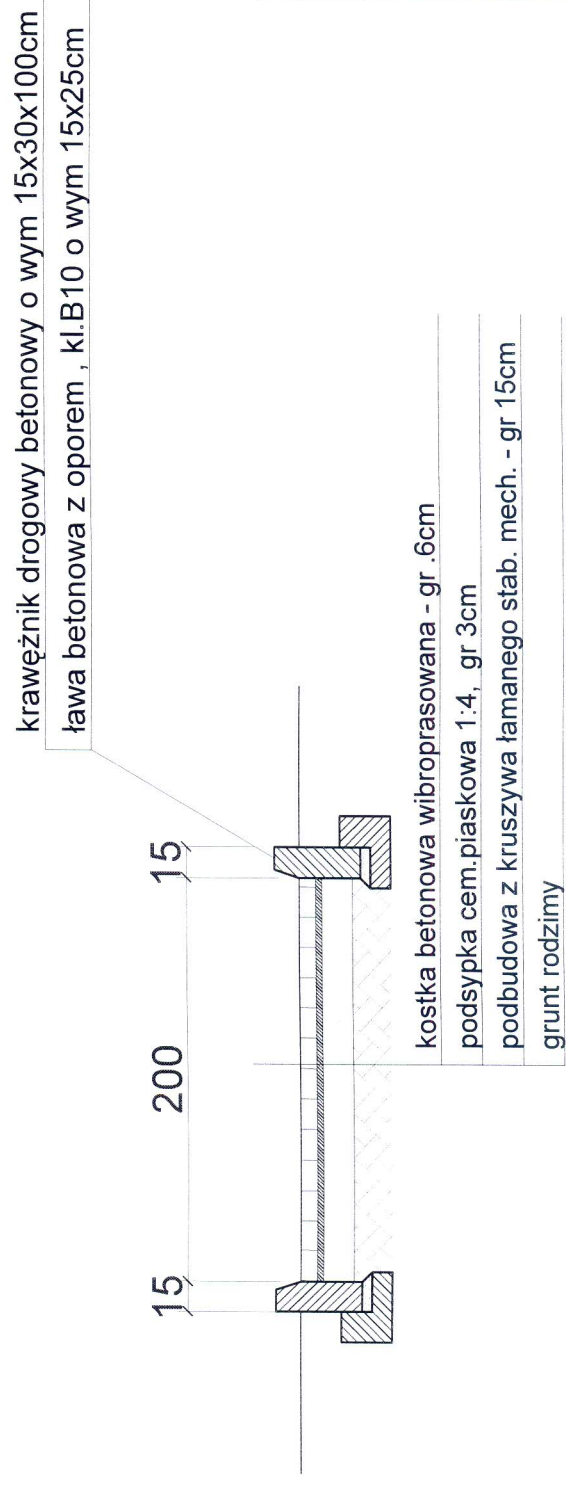

