


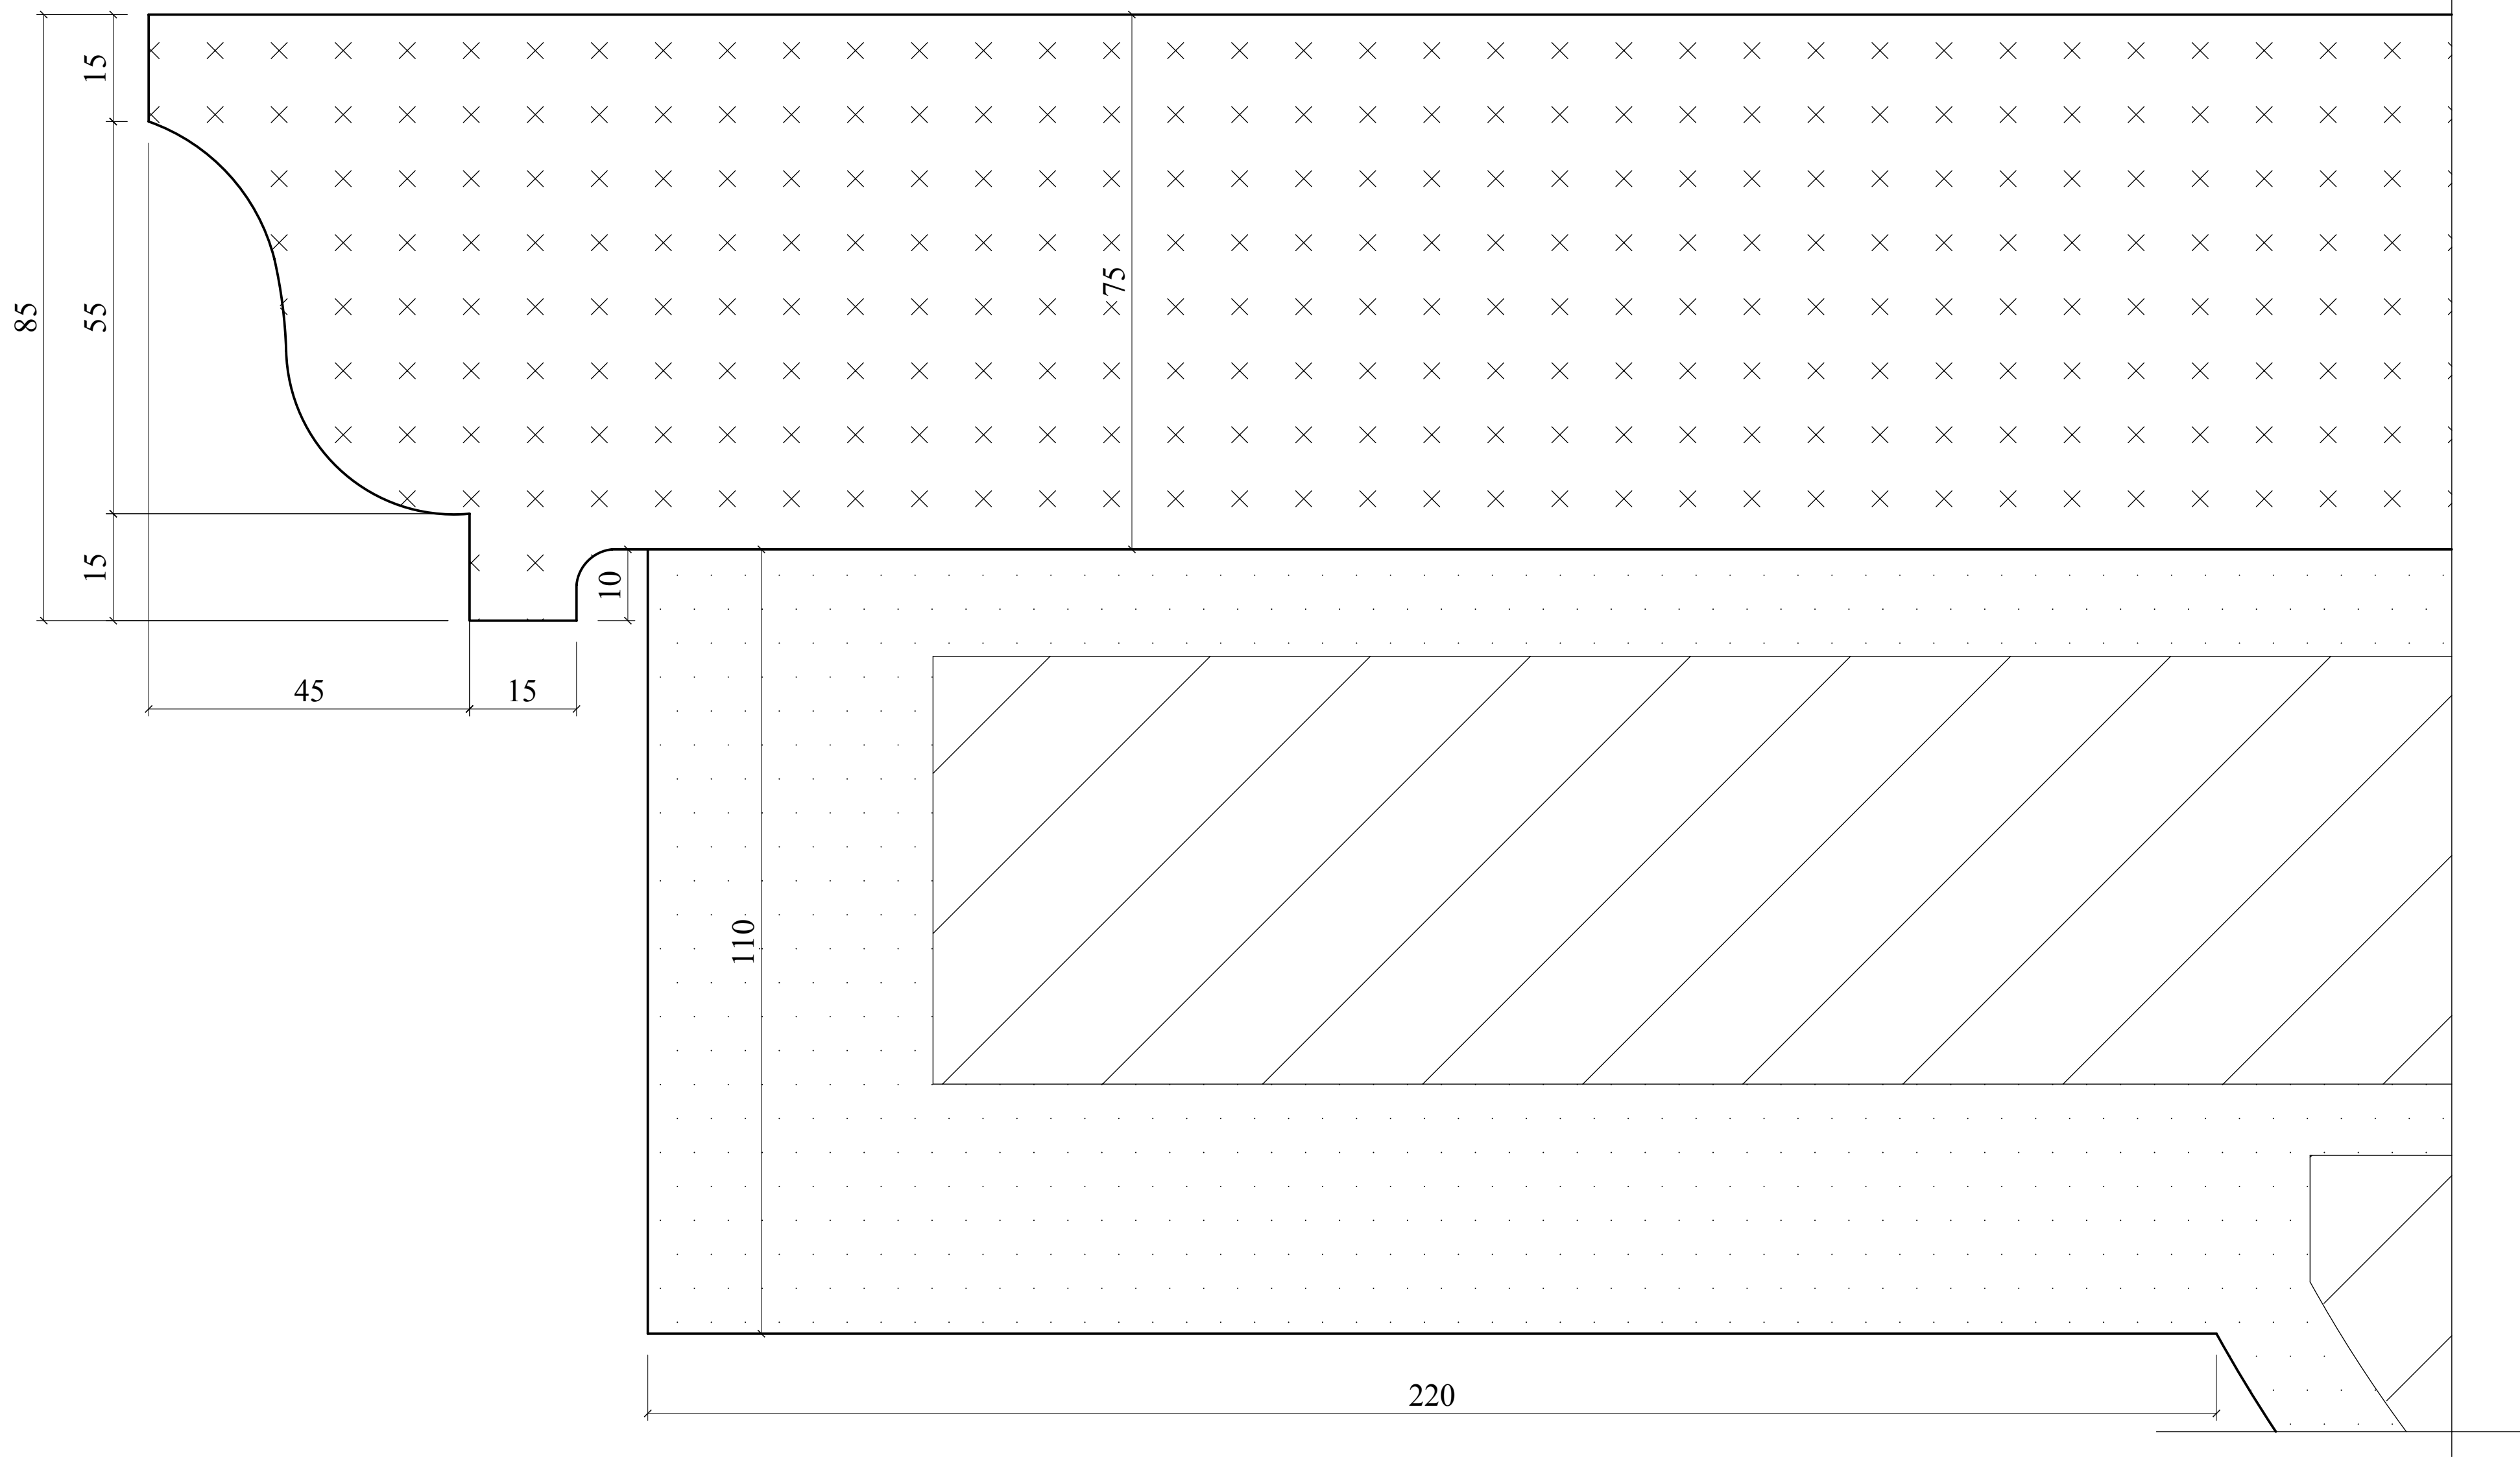

Gzyms z piaskowca , skala 1 : 1

ARCHITEKT TOMASZ CELEWICZ , 80-410 Gdańsk , ul.Baczyńskiego 7A/10		
Adres inwestycji: Sulmin , działka nr 36 Gmina Żukowo		rys. nr 12/12
Treść : Projekt rewitalizacji GZYMS Z PIASKOWCA		skala 1:1
Projektant : mgr inż. arch. upr. bud. 3167/Gd/87 Tomasz Celewicz	Opracował:	data 05.2012.